


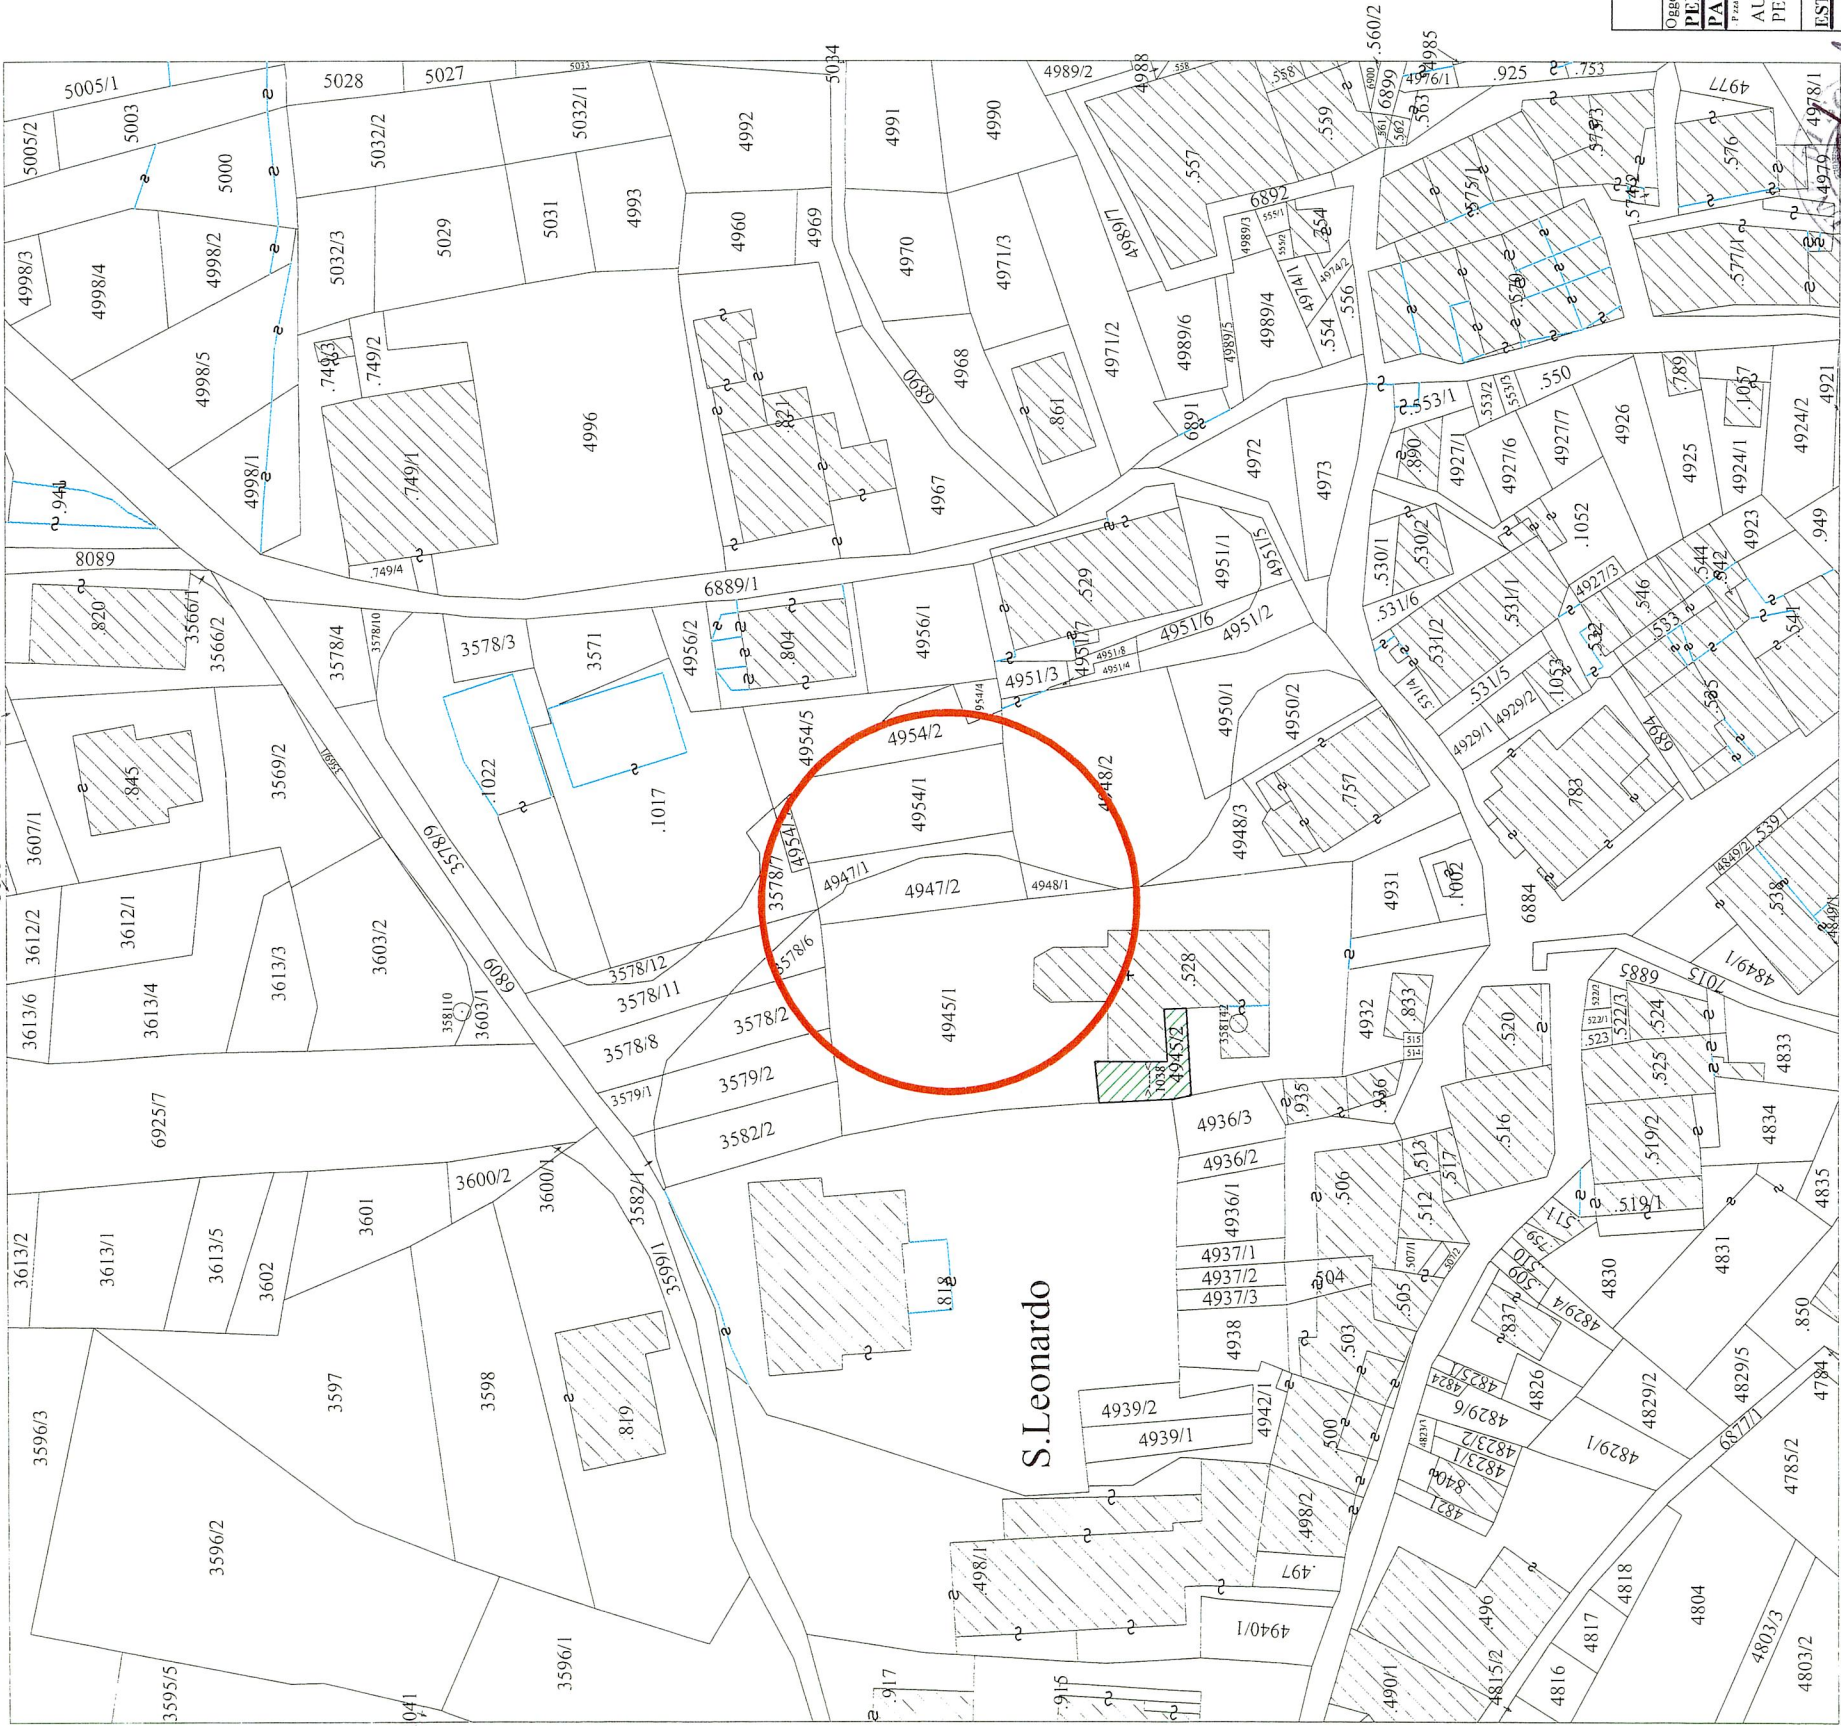

COMUNE DI SOVER	PROVINCIA DI TRENTO
Oggetto:	
PERMESSO DI RICOSTRUIRE PER NUOVO PARCHEGGIO COMUNALE la VARIANTE	
AUTORIZZAZIONE PAESAGGISTICA E PERMESSO DI COSTRUIRE	
ESTRATTO MAPPA	
Progettista e Direttore dei lavori:	
Sandri Geom. Ivan	
Firmatario comunale: <i>[Signature]</i>	
Il committente:	
Comune di Sover	
Piazza San Lorenzo, 12 38043 SOVER (TN)	
DATA: LUG 2026	
TAV N.: 1	



[Handwritten signature]