





LEGENDA CENTRO STORICO e codici SHP		
	INSEDIAMENTO STORICO (SHP-A101)	Art. 6
	MANUFATTO STORICO DI RILEVANZA CULTURALE (SHP-A201)	Art. 251b
	RESTAURO (SHP-A203)	Art. 77
	RISANAMENTO CONSERVATIVO (SHP-A204)	Art. 78
	RISTRUTTURAZIONE EDILIZIA (SHP-A205)	Art. 79
	DEMOLIZIONE E RICOSTRUZIONE (SHP-A207)	Art. 80
	DEMOLIZIONE (SHP-A208)	Art. 81
	MANUFATTO ACCESSORIO (SHP-A209)	Art. 83
	SPAZIO PUBBLICO (SHP-A202)	Art. 88
	SPAZIO PRIVATO DEGLI EDIFICI (SHP-A400)	Art. 88
	ALTRA AREA AGRICOLA PREGIATA DI RILEVANZA LOCALE (SHP-E109)	Art. 37
	AREA A BOSCO (SHP-E106)	Art. 88
	ATTREZZATURA SERVIZI CIVILI AMMINISTRATIVI (SHP-E201)	Art. 92
	RELIGIOSA (SHP-E205)	Art. 92
	PARCHEGGIO (SHP-E203)	Art. 94
	PARCHEGGIO DI PROGETTO (SHP-E206)	Art. 94
	VIAIBILITA' LOCALE IN POTENZIAMENTO (SHP-E501)	Art. 93
	ATTREZZATURE SERVIZI CIMITERIALI (SHP-E801)	Art. 47
	FASCE DI RISPETTO CIMITERIALE (SHP-G101)	Art. 48-96
	VERDE PRIVATO (SHP-I101)	Art. 88
	STRADE DI TERZA CATEGORIA ESISTENTI (SHP-F501)	Art. 60

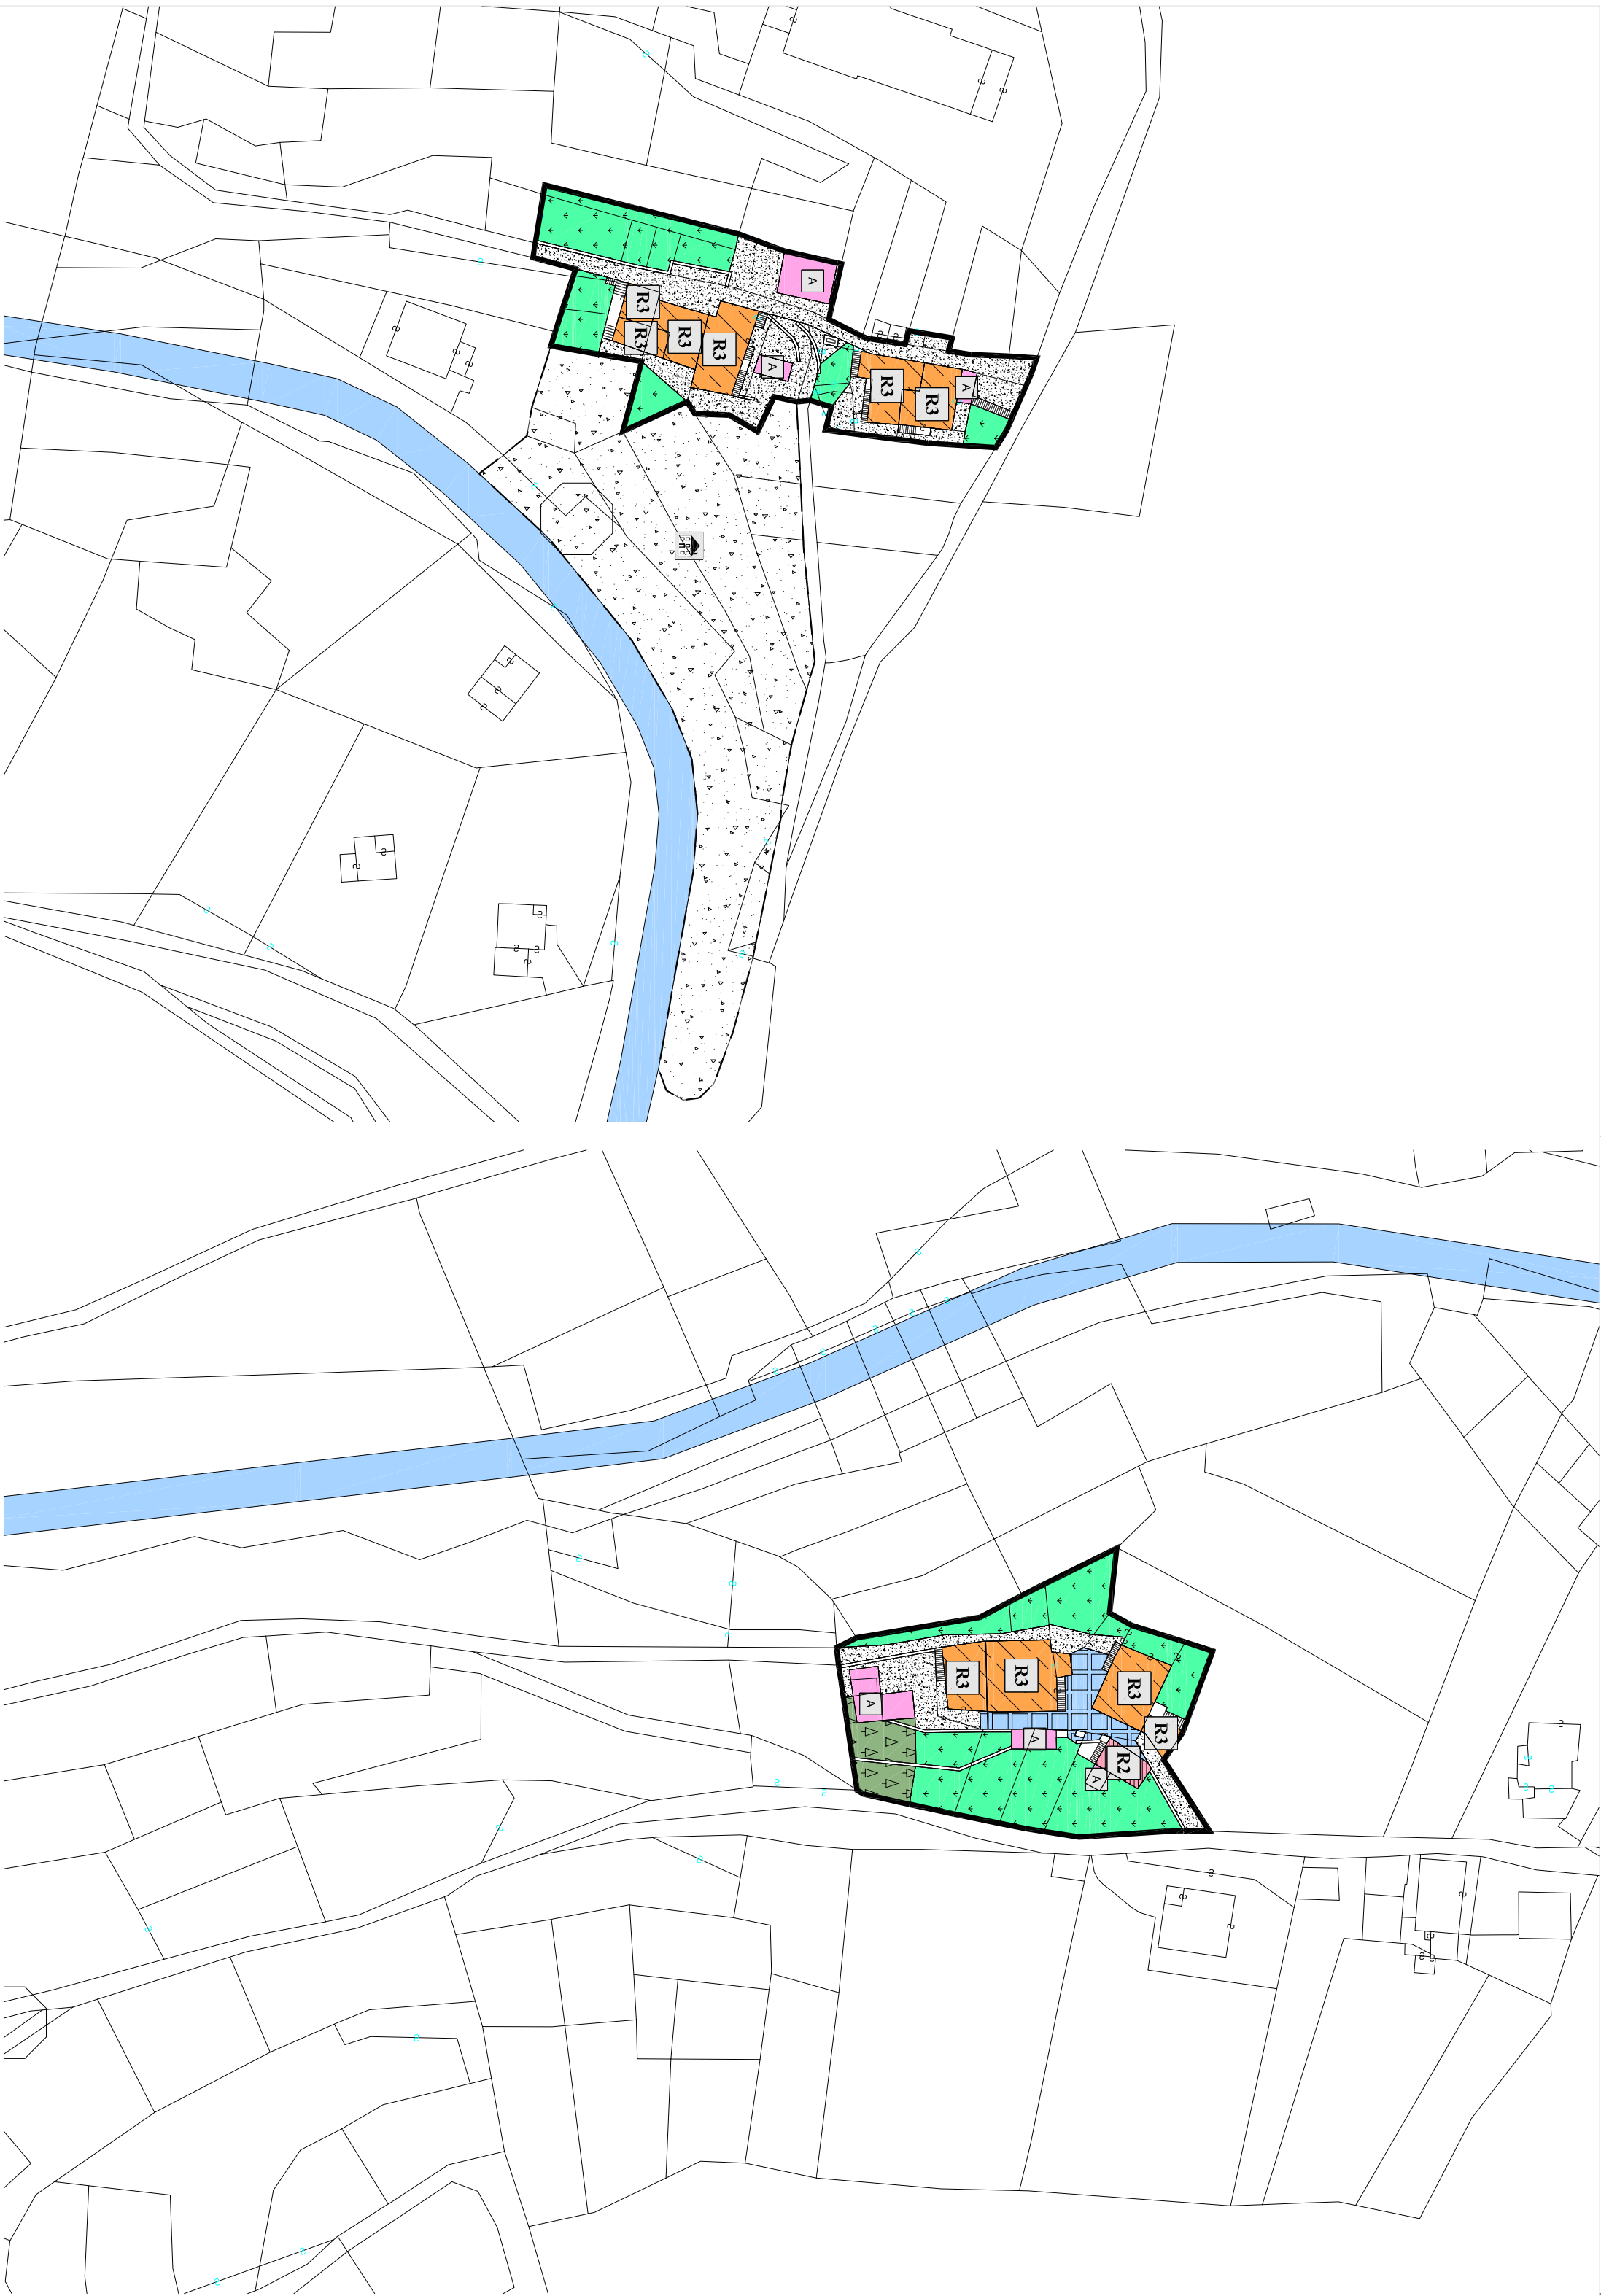


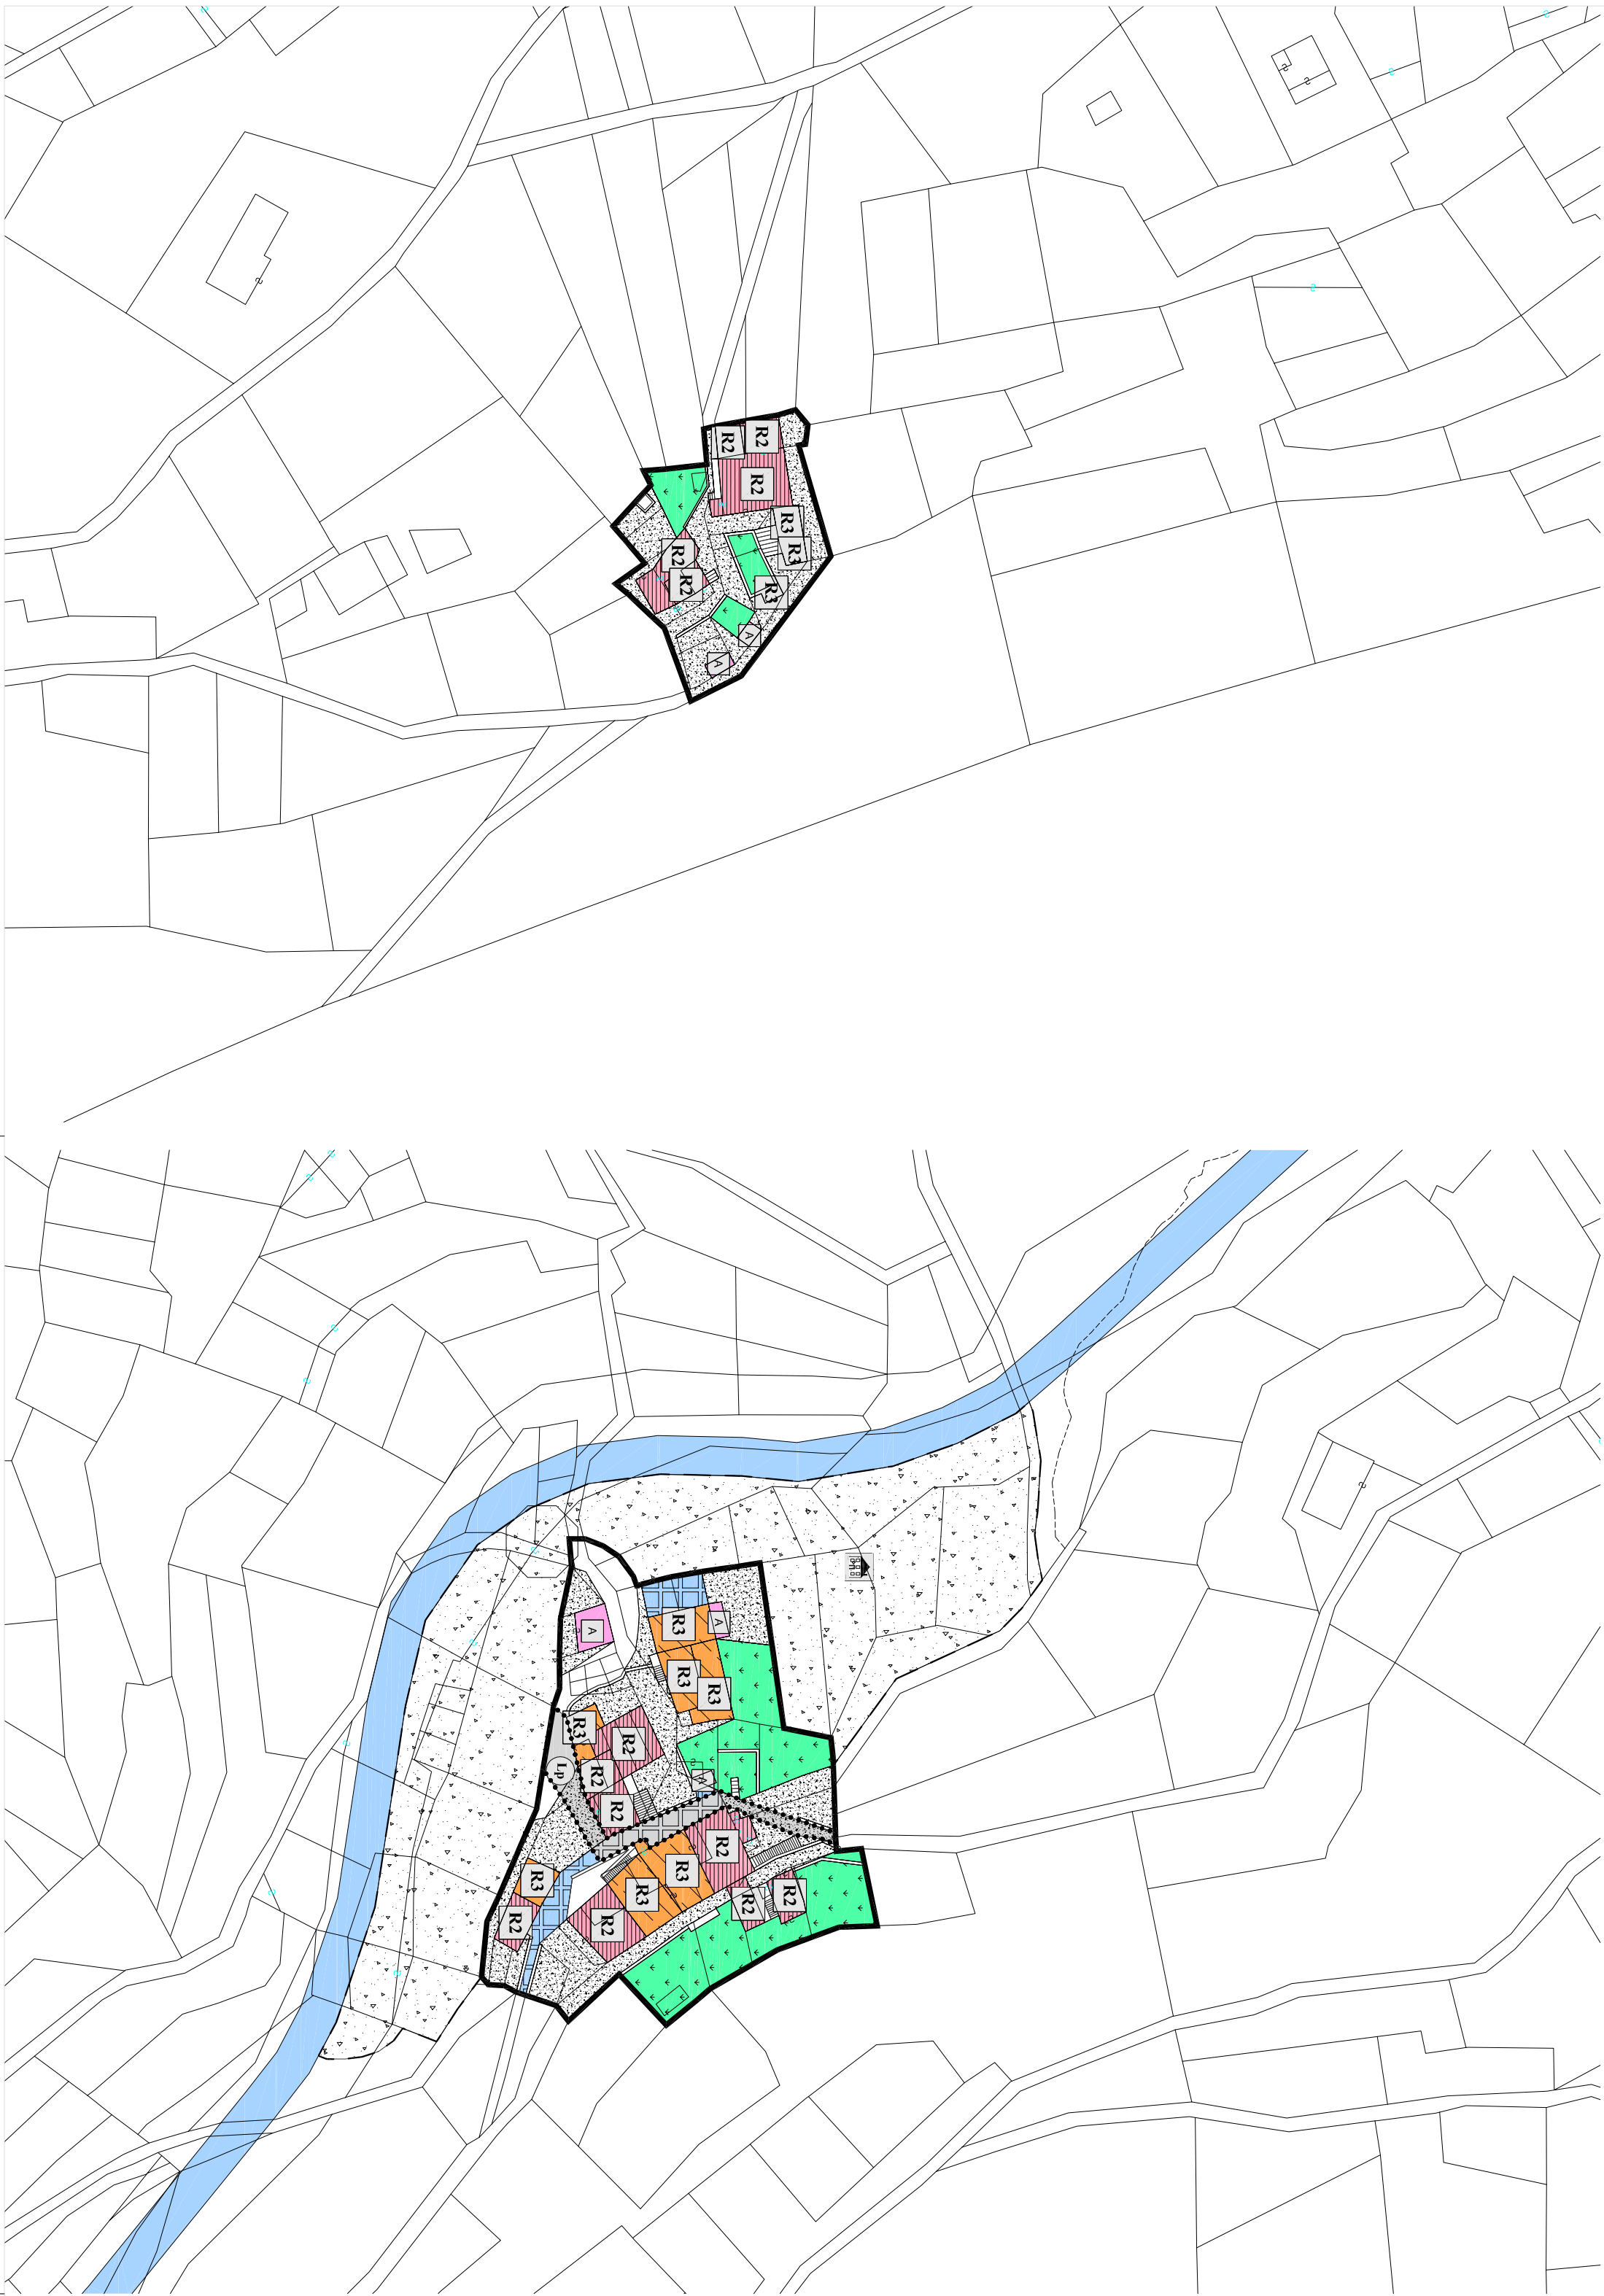

PROVINCIA AUTONOMIA
DI TRENTO

PRG

Piano Regolatore Generale
VARIANTE GENERALE
2010-2011

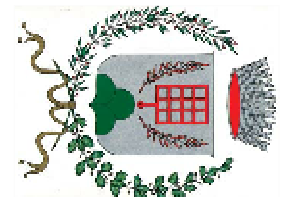


COMUNE DI SOVER

TAV. 12A

Scala 1:1000

TAVOLA DEGLI INTERVENTI PRIVATI

ADEGUAMENTO AL PUP E AGLI INDIRIZZI E CRITERI GENERALI PER LA PIANIFICAZIONE DEGLI INSEDIAMENTI STORICI STABILITI DALLA GIUNTA PROVINCIALE CON D.G.P. N. 201156 DD. 30.12.92, AI SENSI DELL'ART. 24 E 139 DELLA L.P. 22/91

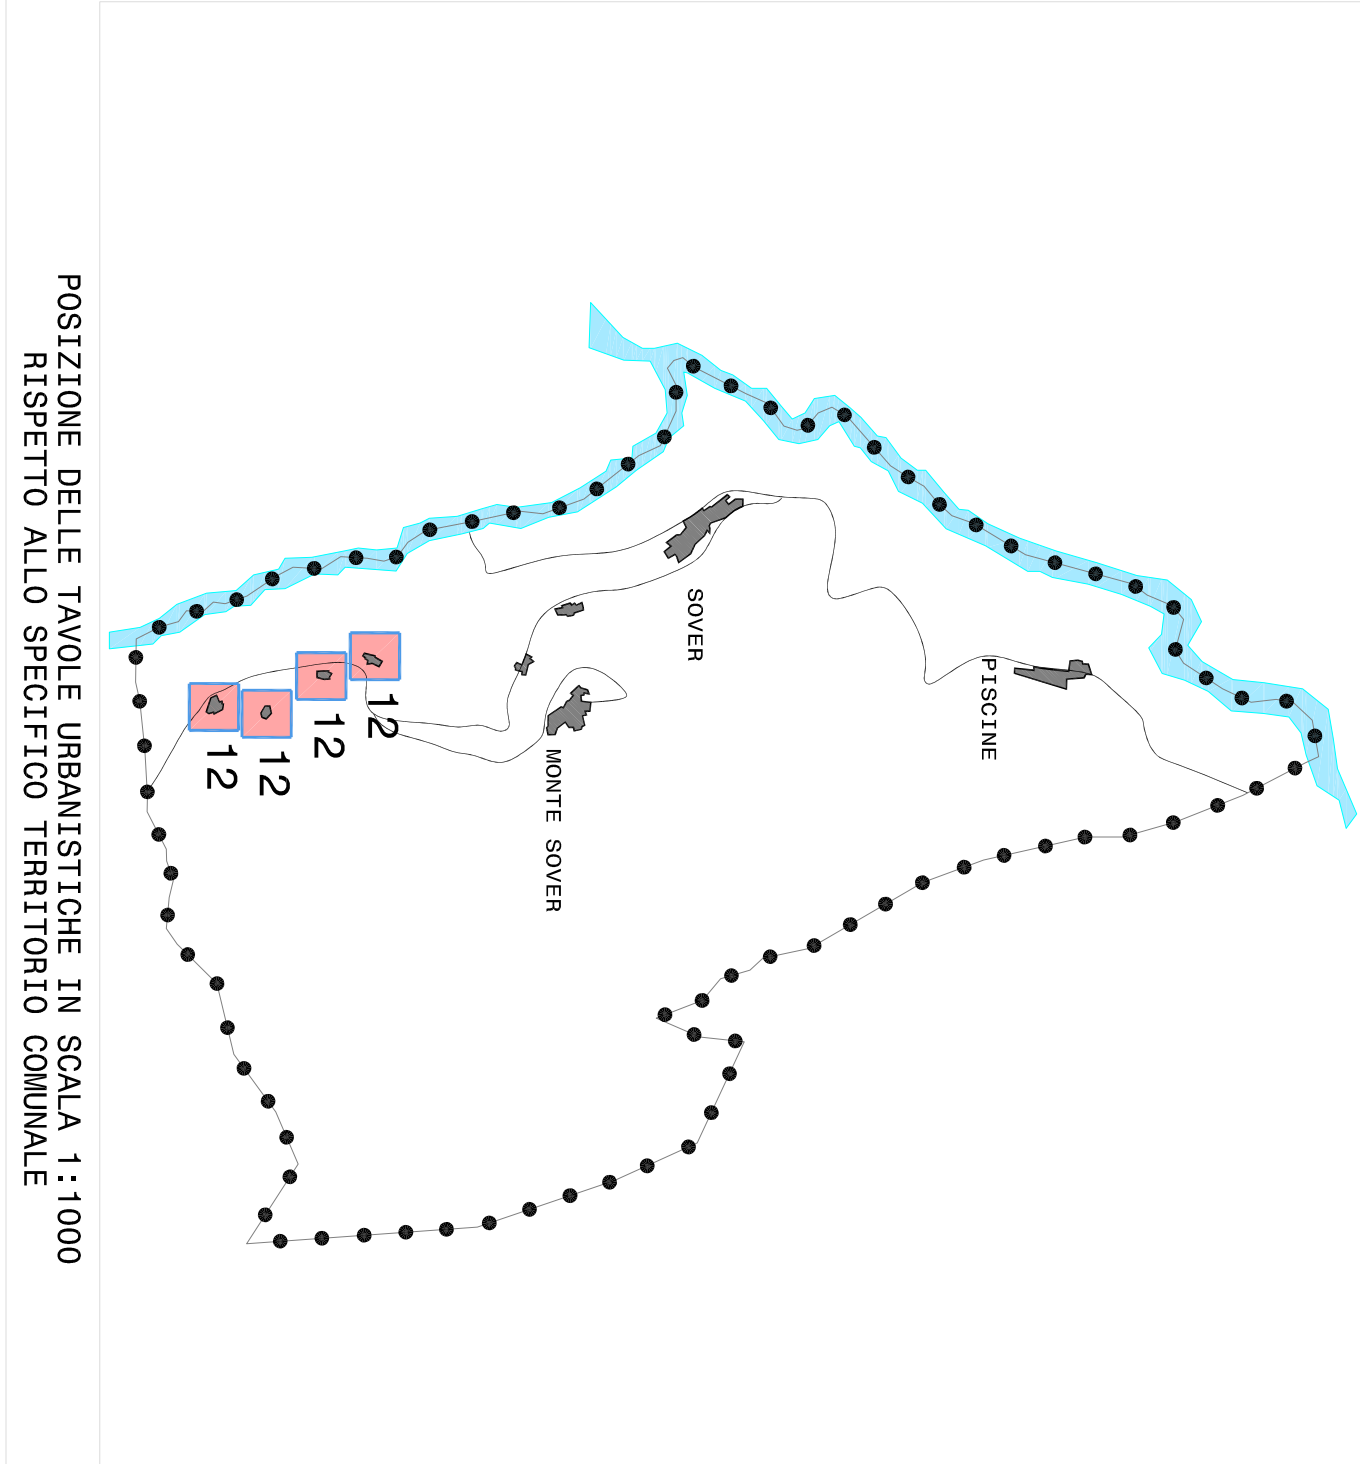

POSIZIONE DELLE TAVOLE URBANISTICHE IN SCALA 1:1000
RISPETTO ALLO SPECIFICO TERRITORIO COMUNALE