



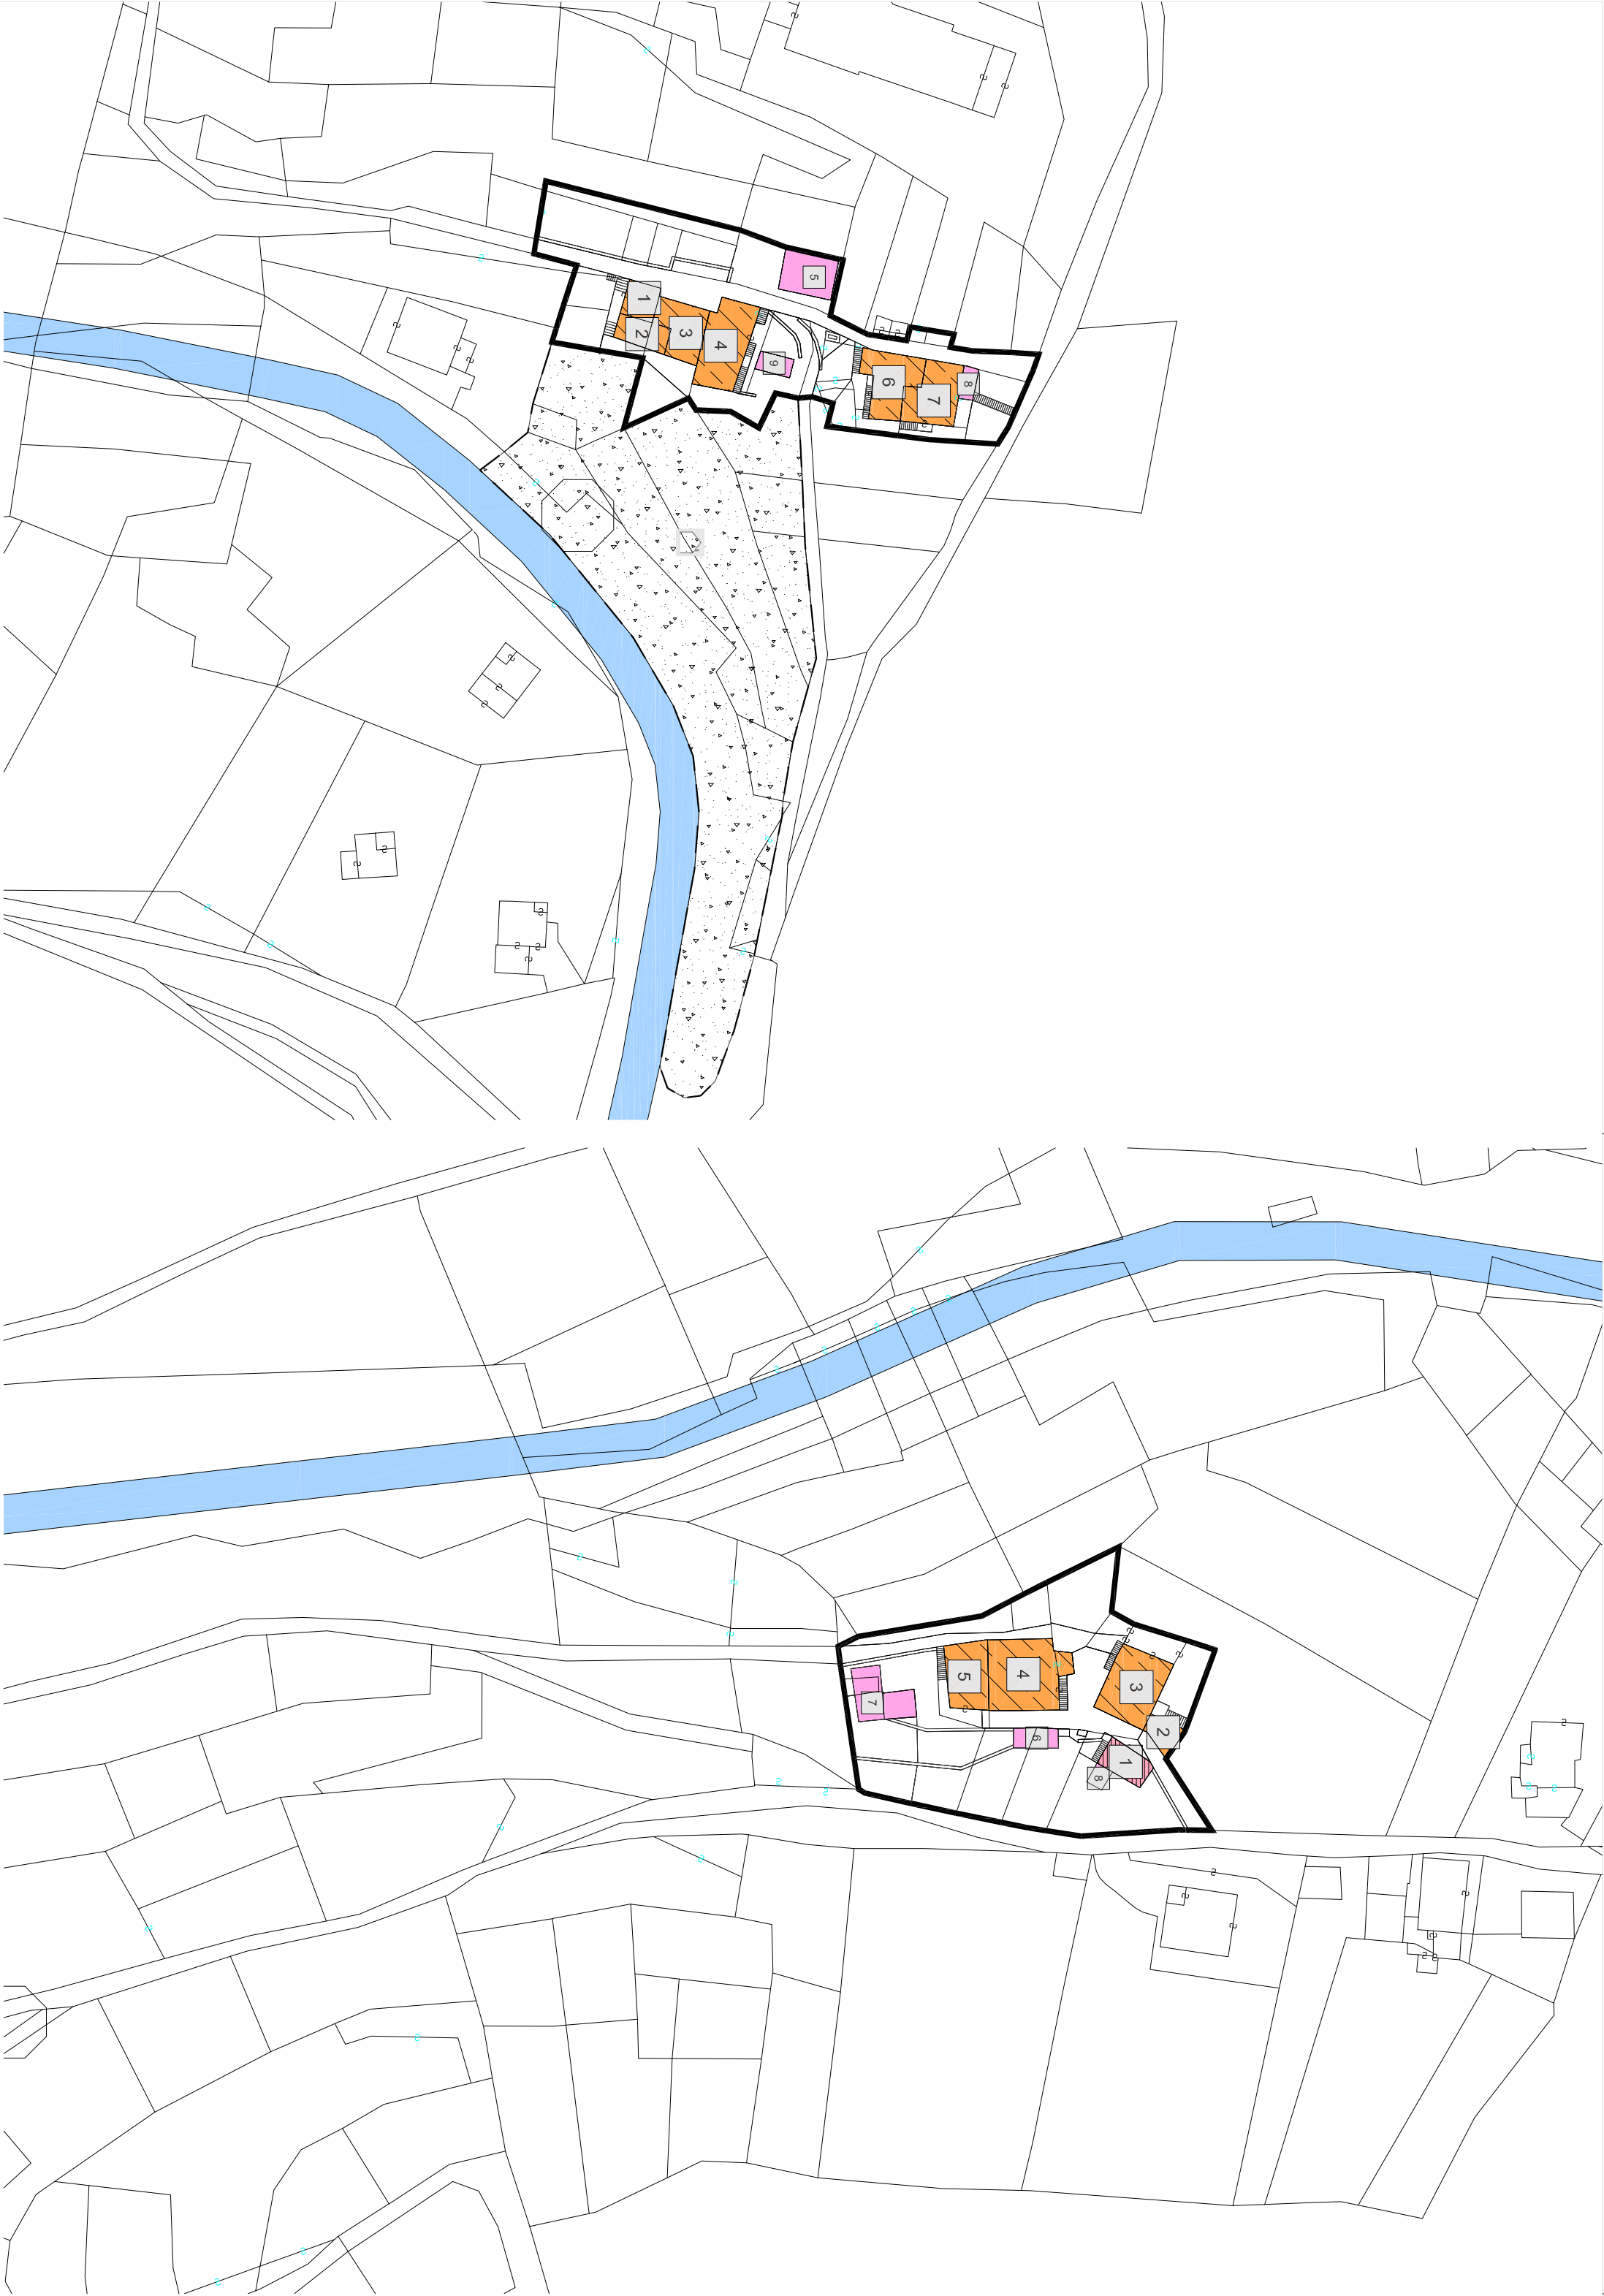

LEGENDA CENTRO STORICO e codici SHP		
	INSEDIAMENTO STORICO (SHP-A101)	Art. 6
	RESTAURO (SHP-A203)	Art. 77
	RISPARMIAMENTO CONSERVATIVO (SHP-A204)	Art. 78
	RISTRUTTURAZIONE EDILIZIA (SHP-A205)	Art. 79
	DEMOLIZIONE E RICOSTRUZIONE (SHP-A207)	Art. 80
	MANUFATTO ACCESSORIO (SHP-A209)	Art. 83
	SPAZIO PUBBLICO (SHP-A202)	Art. 88
	SPAZIO PRIVATO DEGLI EDIFICI (SHP-A400)	Art. 88
	ALTRA AREA AGRICOLA A PREGIATA DI RILEVANZA LOCALE (SHP-E109)	Art. 37
	AREA A BOSCO (SHP-E109)	Art. 88
	ATTEZZATURA SERVIZI CIVILI AMMINISTRATIVE (SHP-E201)	Art. 92
	RELIGIOSA (SHP-E205)	Art. 92
	PARCHEGGIO DI PROGETTO (SHP-E206)	Art. 94
	VIABILITA' LOCALE IN POTENZIAMENTO (SHP-E207)	Art. 93
	ATTEZZATURE SERVIZI CIMITERIALI (SHP-E201)	Art. 47
	FASCIA DI RISPETTO CIMITERIALE (SHP-G101)	Art. 48-96
	VERDE PRIVATO (SHP-I101)	Art. 88
	STRADE DI TERZA CATEGORIA ESISTENTI (SHP-I501)	Art. 60

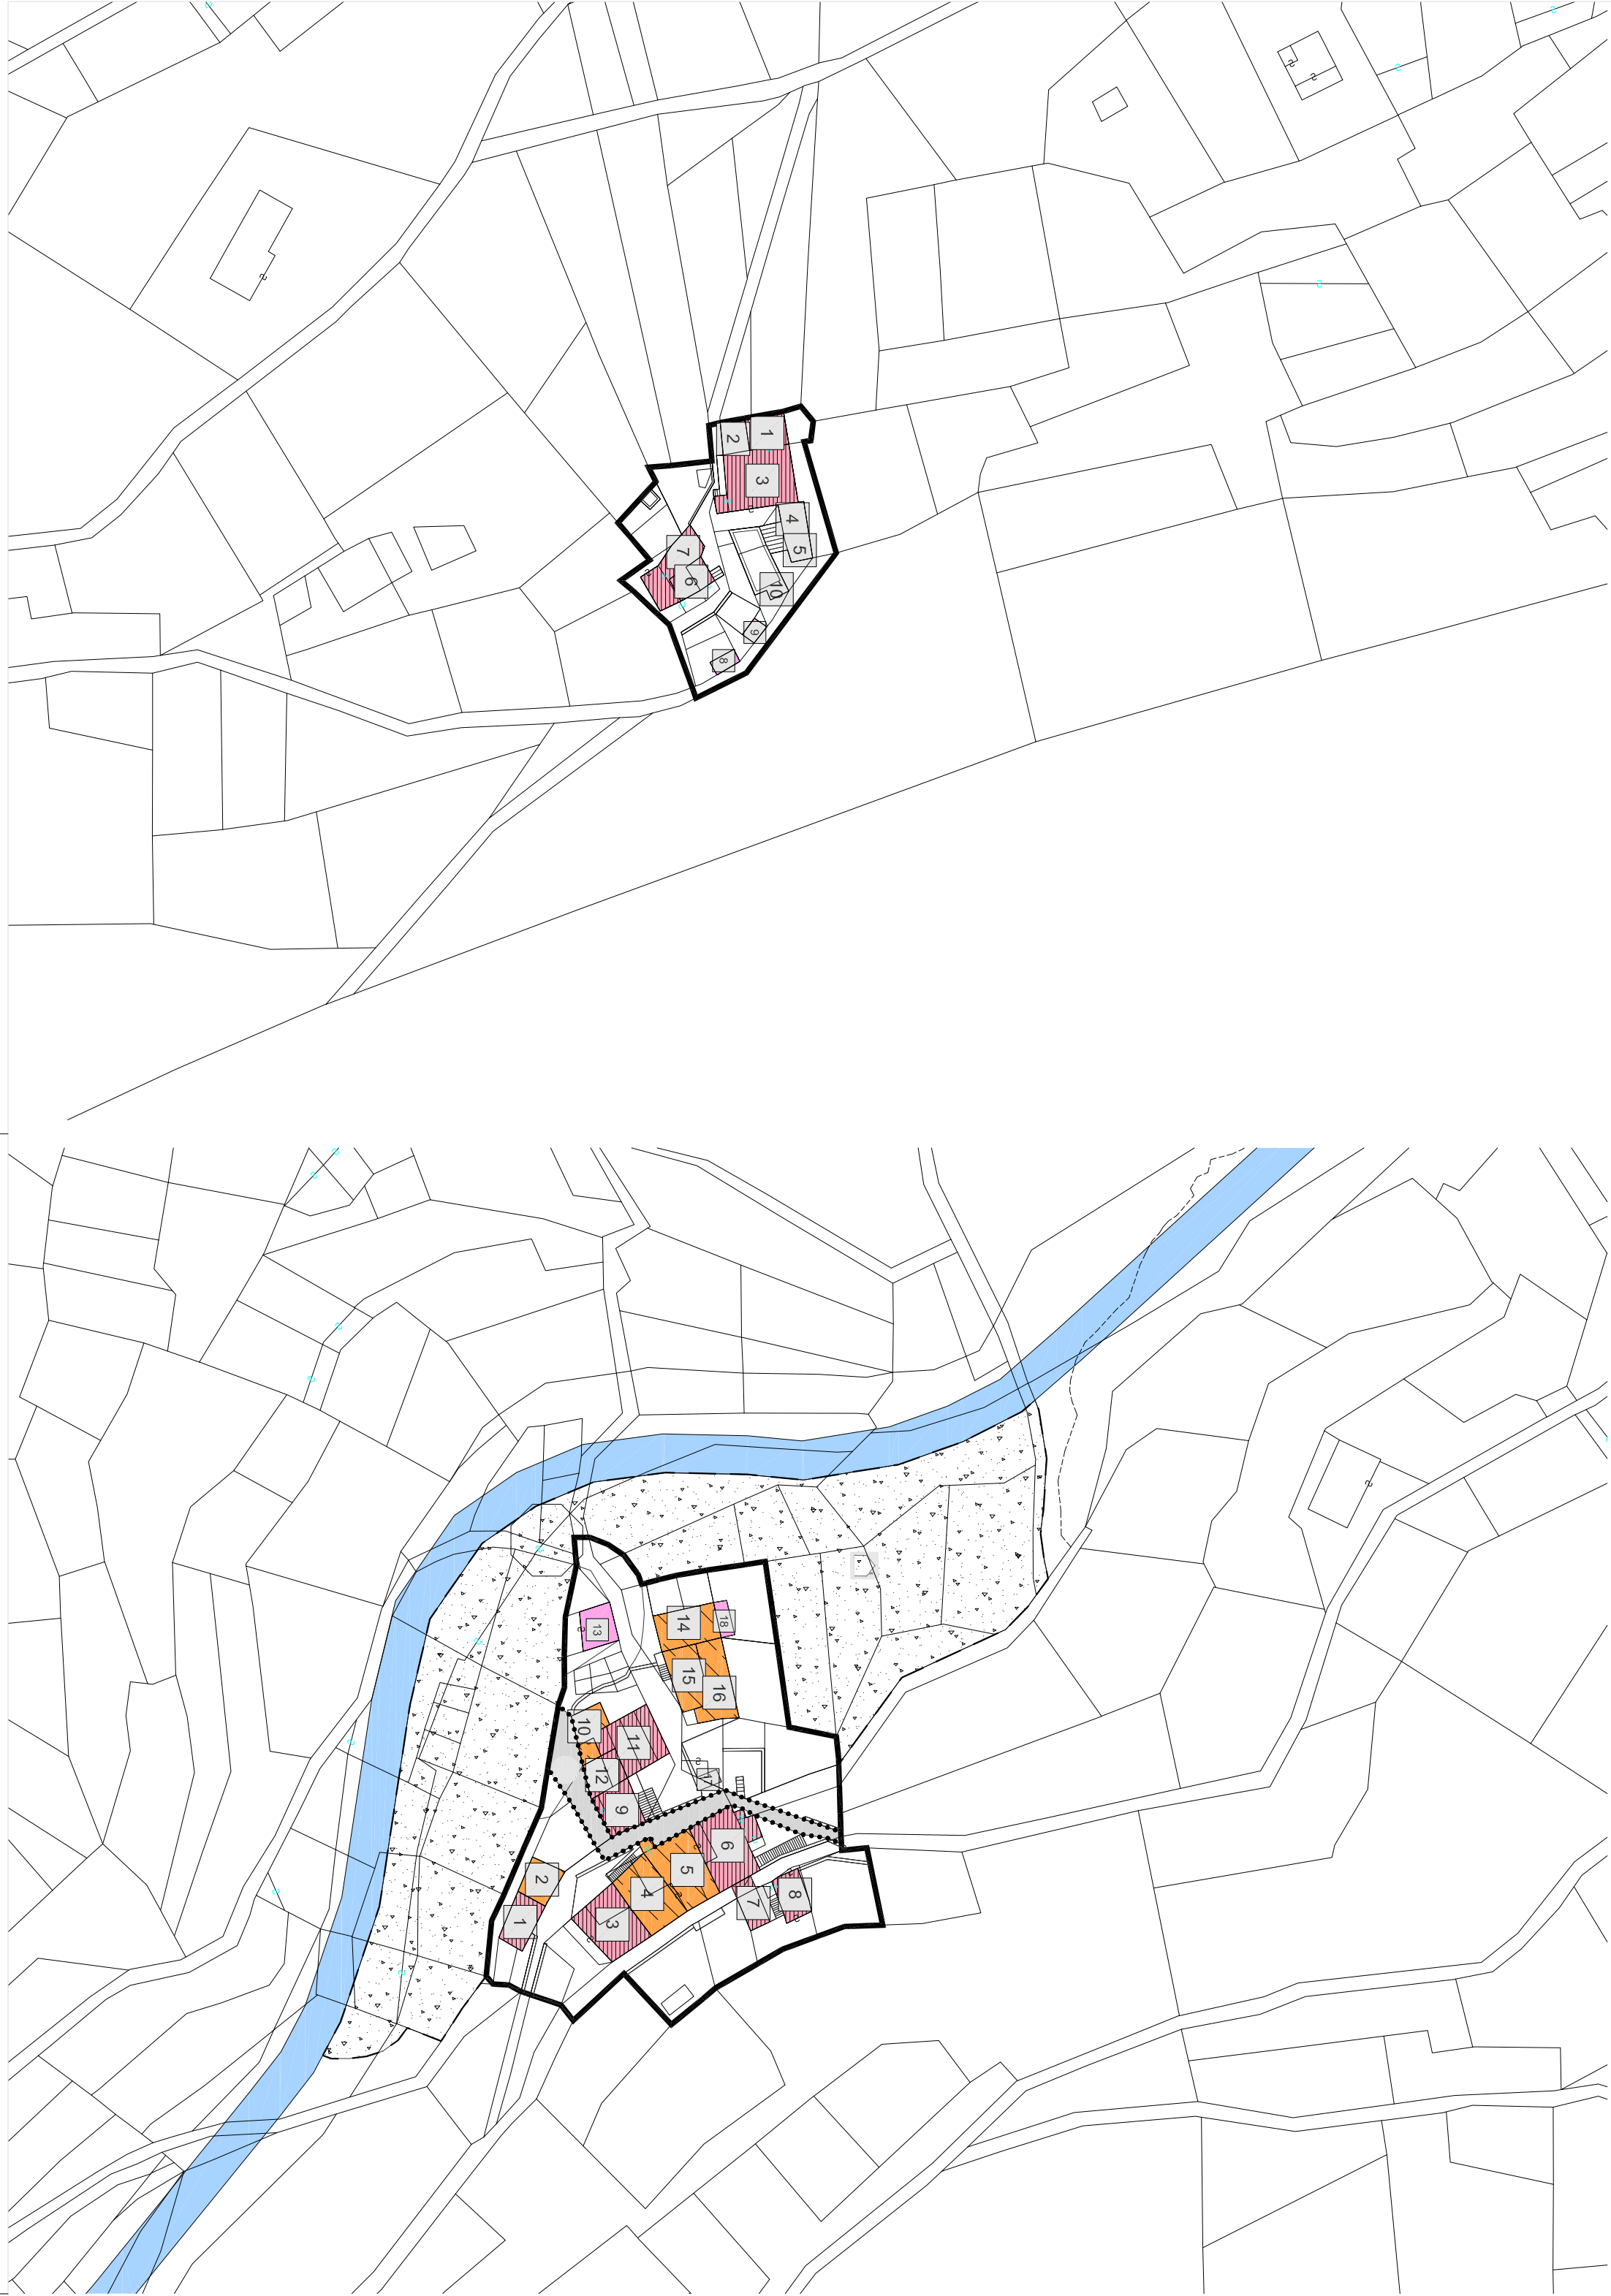




PROVINCIA AUTONOMIA
DI TRENTO

PRG

Piano Regolatore Generale
VARIANTE GENERALE
2010-2011

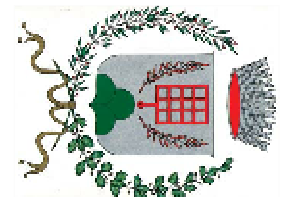


COMUNE DI SOVER

TAV. 12B

Scala 1:1000

TAVOLA DELLE DESTINAZIONI PUBBLICHE

ADEGUAMENTO AL PUP E AGLI INDIRIZZI E CRITERI GENERALI PER LA PIANIFICAZIONE
DEGLI INSEDIAMENTI STORICI STABILITI DALLA GIUNTA PROVINCIALE CON D.G.P. N. 201156 DD. 30.12.92, AI SENSI DELL'ART. 24 E 139 DELLA L.P. 22/91

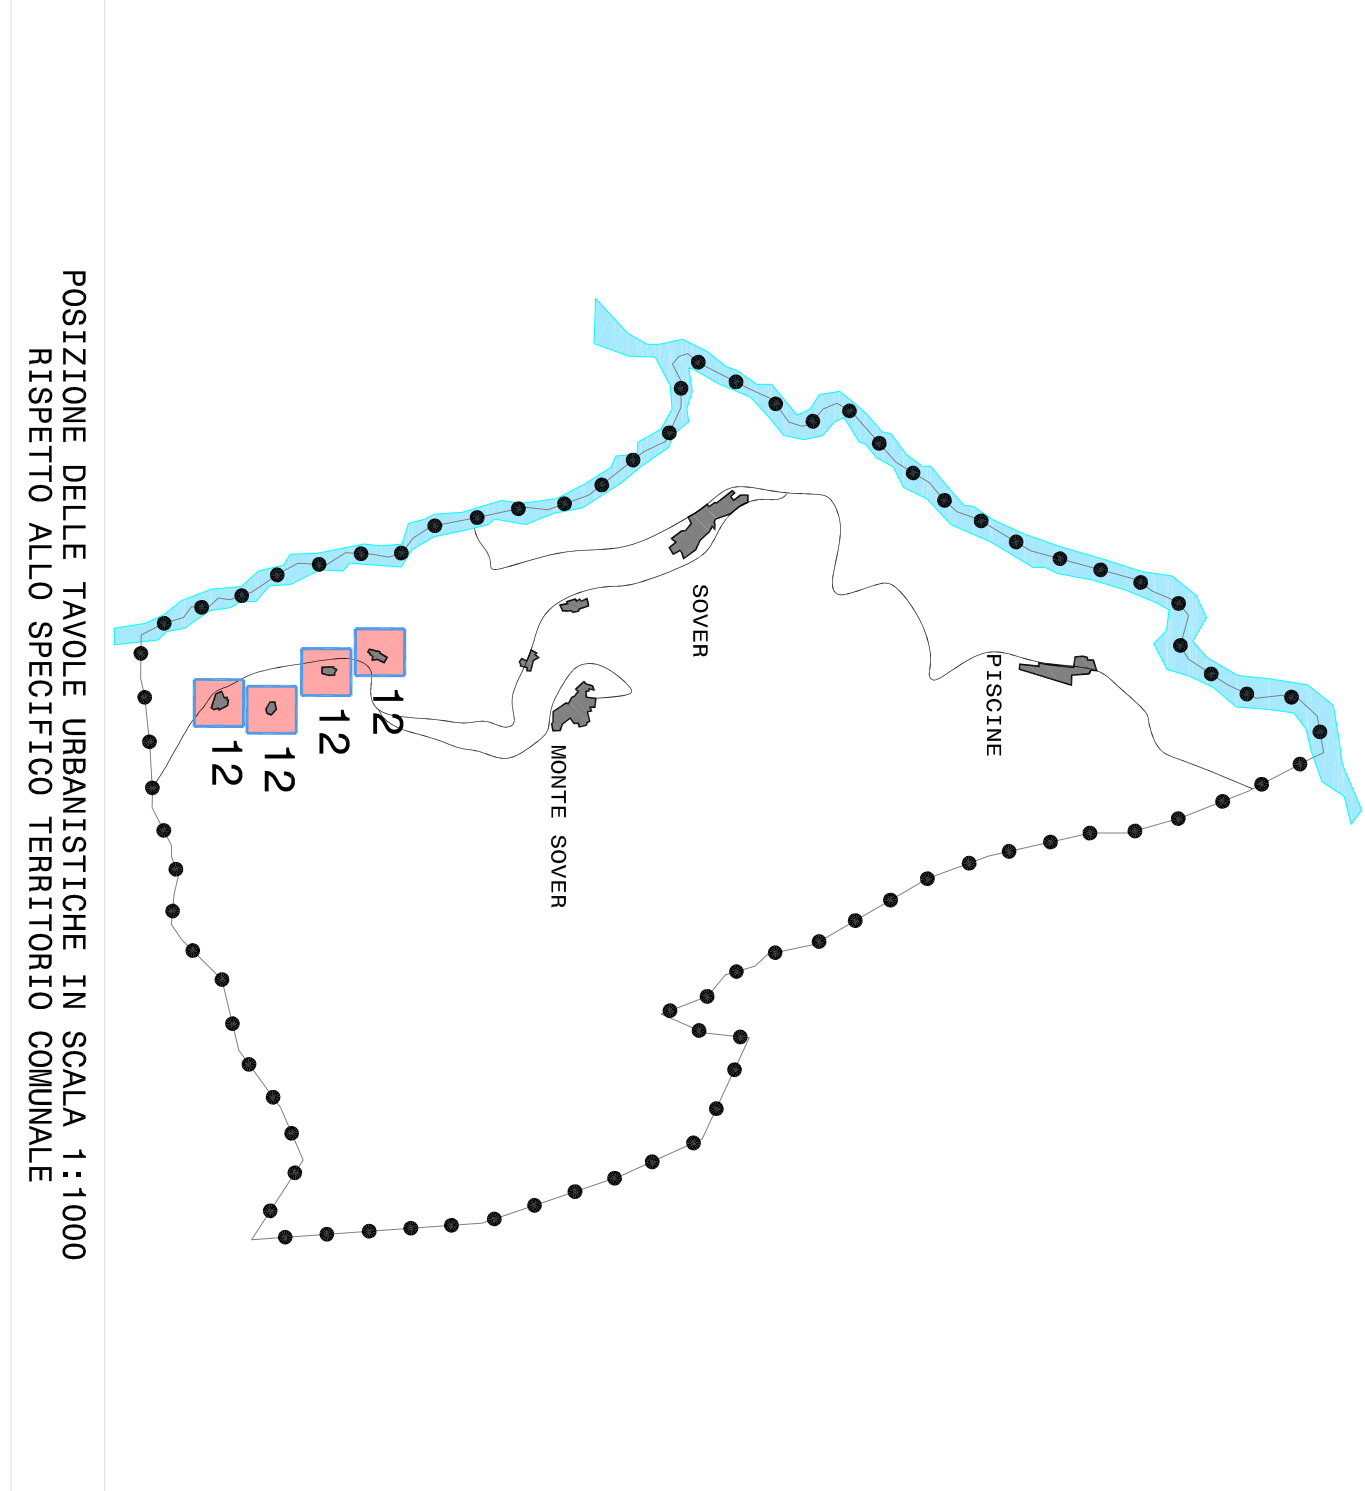

POSIZIONE DELLE TAVOLE URBANISTICHE IN SCALA 1:1000
RISPETTO ALLO SPECIFICO TERRITORIO COMUNALE