

R6

Insediamenti ed elemen **DEMOLIZIONE** (SHP.

 >

Insediamenti ed elementi storici
MANUFATTO ACCESSORIO

Insediamenti ed elementi storici SPAZIO PUBBLICO (SHP-)

Aree per amvita agro-sino-pastorali
ALTRA AREA AGRICOLA PREGIATA
DI RILEVANZA LOCALE (SHP-E109)

Aree per attività agro-silvo-pastorali AREA A BOSCO (SHP-E106)

Insediamenti ed elementi storici SPAZIO PRIVATO DEGLI EDIFICI

R5

Insediamenti ed elementi storici

DEMOLIZIONE E RICOSTRUZIONE

R2 Insediamenti ed elementi storici
RISANAMENTO CONSERVATIVO

300

Aree di protezione culturale e archeologico e natura AREA DI RISPETTO DEL CENTRO STORICO

٦

ELEMENTI MINORI DI INTERESSE STORICO CULTURALE (SHP-2500)

jo)es)

Aree di protezione culturale e archeologico e naturalistico
VINCOLO INDIRETTO MANUFATTI E SITI DI RILEVANZA
CULTURALE (SHP-Z302)

Aree di protezione culturale e archeologico e naturalistico
VINCOLO DIRETTO MANUFATTI E SITI DI RILEVANZA
CULTURALE (SHP-Z301)

LEGENDA SISTEMA AMBIENTALE ..

Insediamenti ed elementi storici
INSEDIAMENTO STORICO

R3 Insediamenti ed elementi storici
RISTRUTTURAZIONE EDILIZIA



Sistema urbanistico parte seconda Sistema ambientale parte seconda Legenda Sistema urbanistico dettaglio Sover Sistema urbanistico parte prima Sistema ambientale parte prima

scala 1:5000

scala 1:5000

cala 1:5000

cala 1:2000

ala 1:2000

scala 1:5000

Sistema urbanistico dettaglio Piscine, Svesseri, Sette Fontane Sistema urbanistico dettaglio Montesover

cala 1:2000

Art. 59

Tavola delle destinazioni pubbliche dettaglio Sover <sup>Tavola 10A</sup> Tavola 9B Tavola degli interventi privati dettaglio Sover Tavola degli interventi privati dettaglio Montesover

scala 1:1000

cala 1:1000

cala 1:1000

cala 1:1000

ala 1:1000

Tavola delle destinazioni pubbliche dettaglio Montesover <sup>Tavola</sup> 11A Tavola delle destinazioni pubbliche dettaglio Piscine Tavola degli interventi privati dettaglio Piscine

Tavola degli interventi privati dettaglio Stessere e Sette Fontane 124 cala 1:1000

Tavola 13A PRG interpretato sulla base della carta tecnica provinciale - prima parte <sup>Tavola</sup> 13B PRG interpretato sulla base della carta tecnica provinciale - seconda parte Tavola delle destinazioni pubbliche dettaglio Stessere e Sette Fontane scala 1:1000



PROVINCIA AUTONOMA DI TRENTO

VARIANTE

GENERALE

2010-2011

LEGENDA CENTRO STORICO .

Insediamenti ed elementi storici
INSEDIAMENTO STORICO

R1 Aree per attrezzature e : RESTAURO (SHP-A20


Piano Regolatore Generale



DEL SOVER COMUNE DI

TAV 1:1000

## LEGENDA

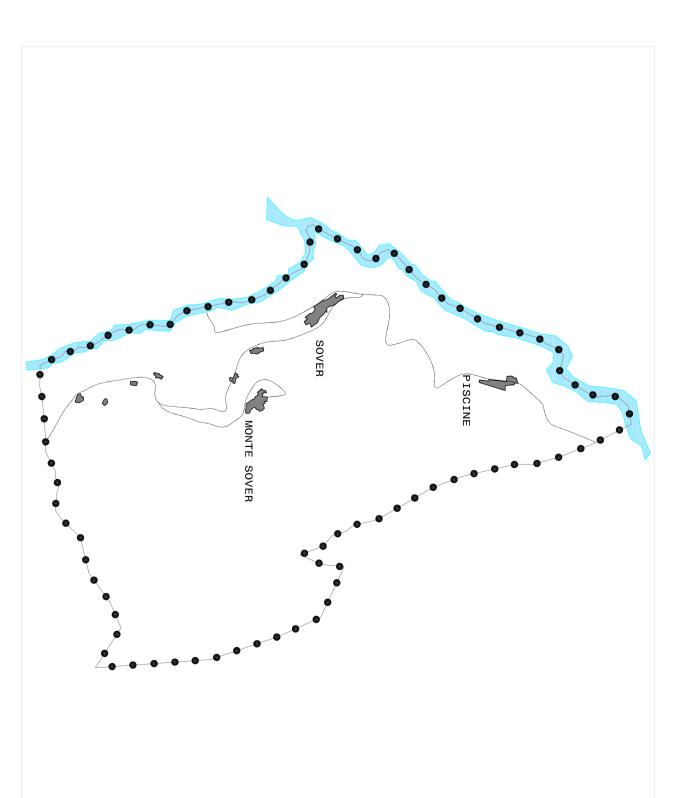

Lp

Aree per la mobilità
VIABILITA' LOCALE IN POTENZIAMENTO

Aree per attrezzature e servizi pubblici di livello PARCHEGGIO DI PROGETTO (SHP-F3

P

Aree per attrezzature e sei **PARCHEGGIO** (SHP-F3

Aree per attrezzature e ser RELIGIOSA (SHP-F205)

Ca n

c

Aree per servizi
ATTREZZATURE SERVIZI CIMITER

Aree di rispetto
FASCIA DI RISPETTO CII

Verde privato e servizi per la res VERDE PRIVATO (SHP-H10