
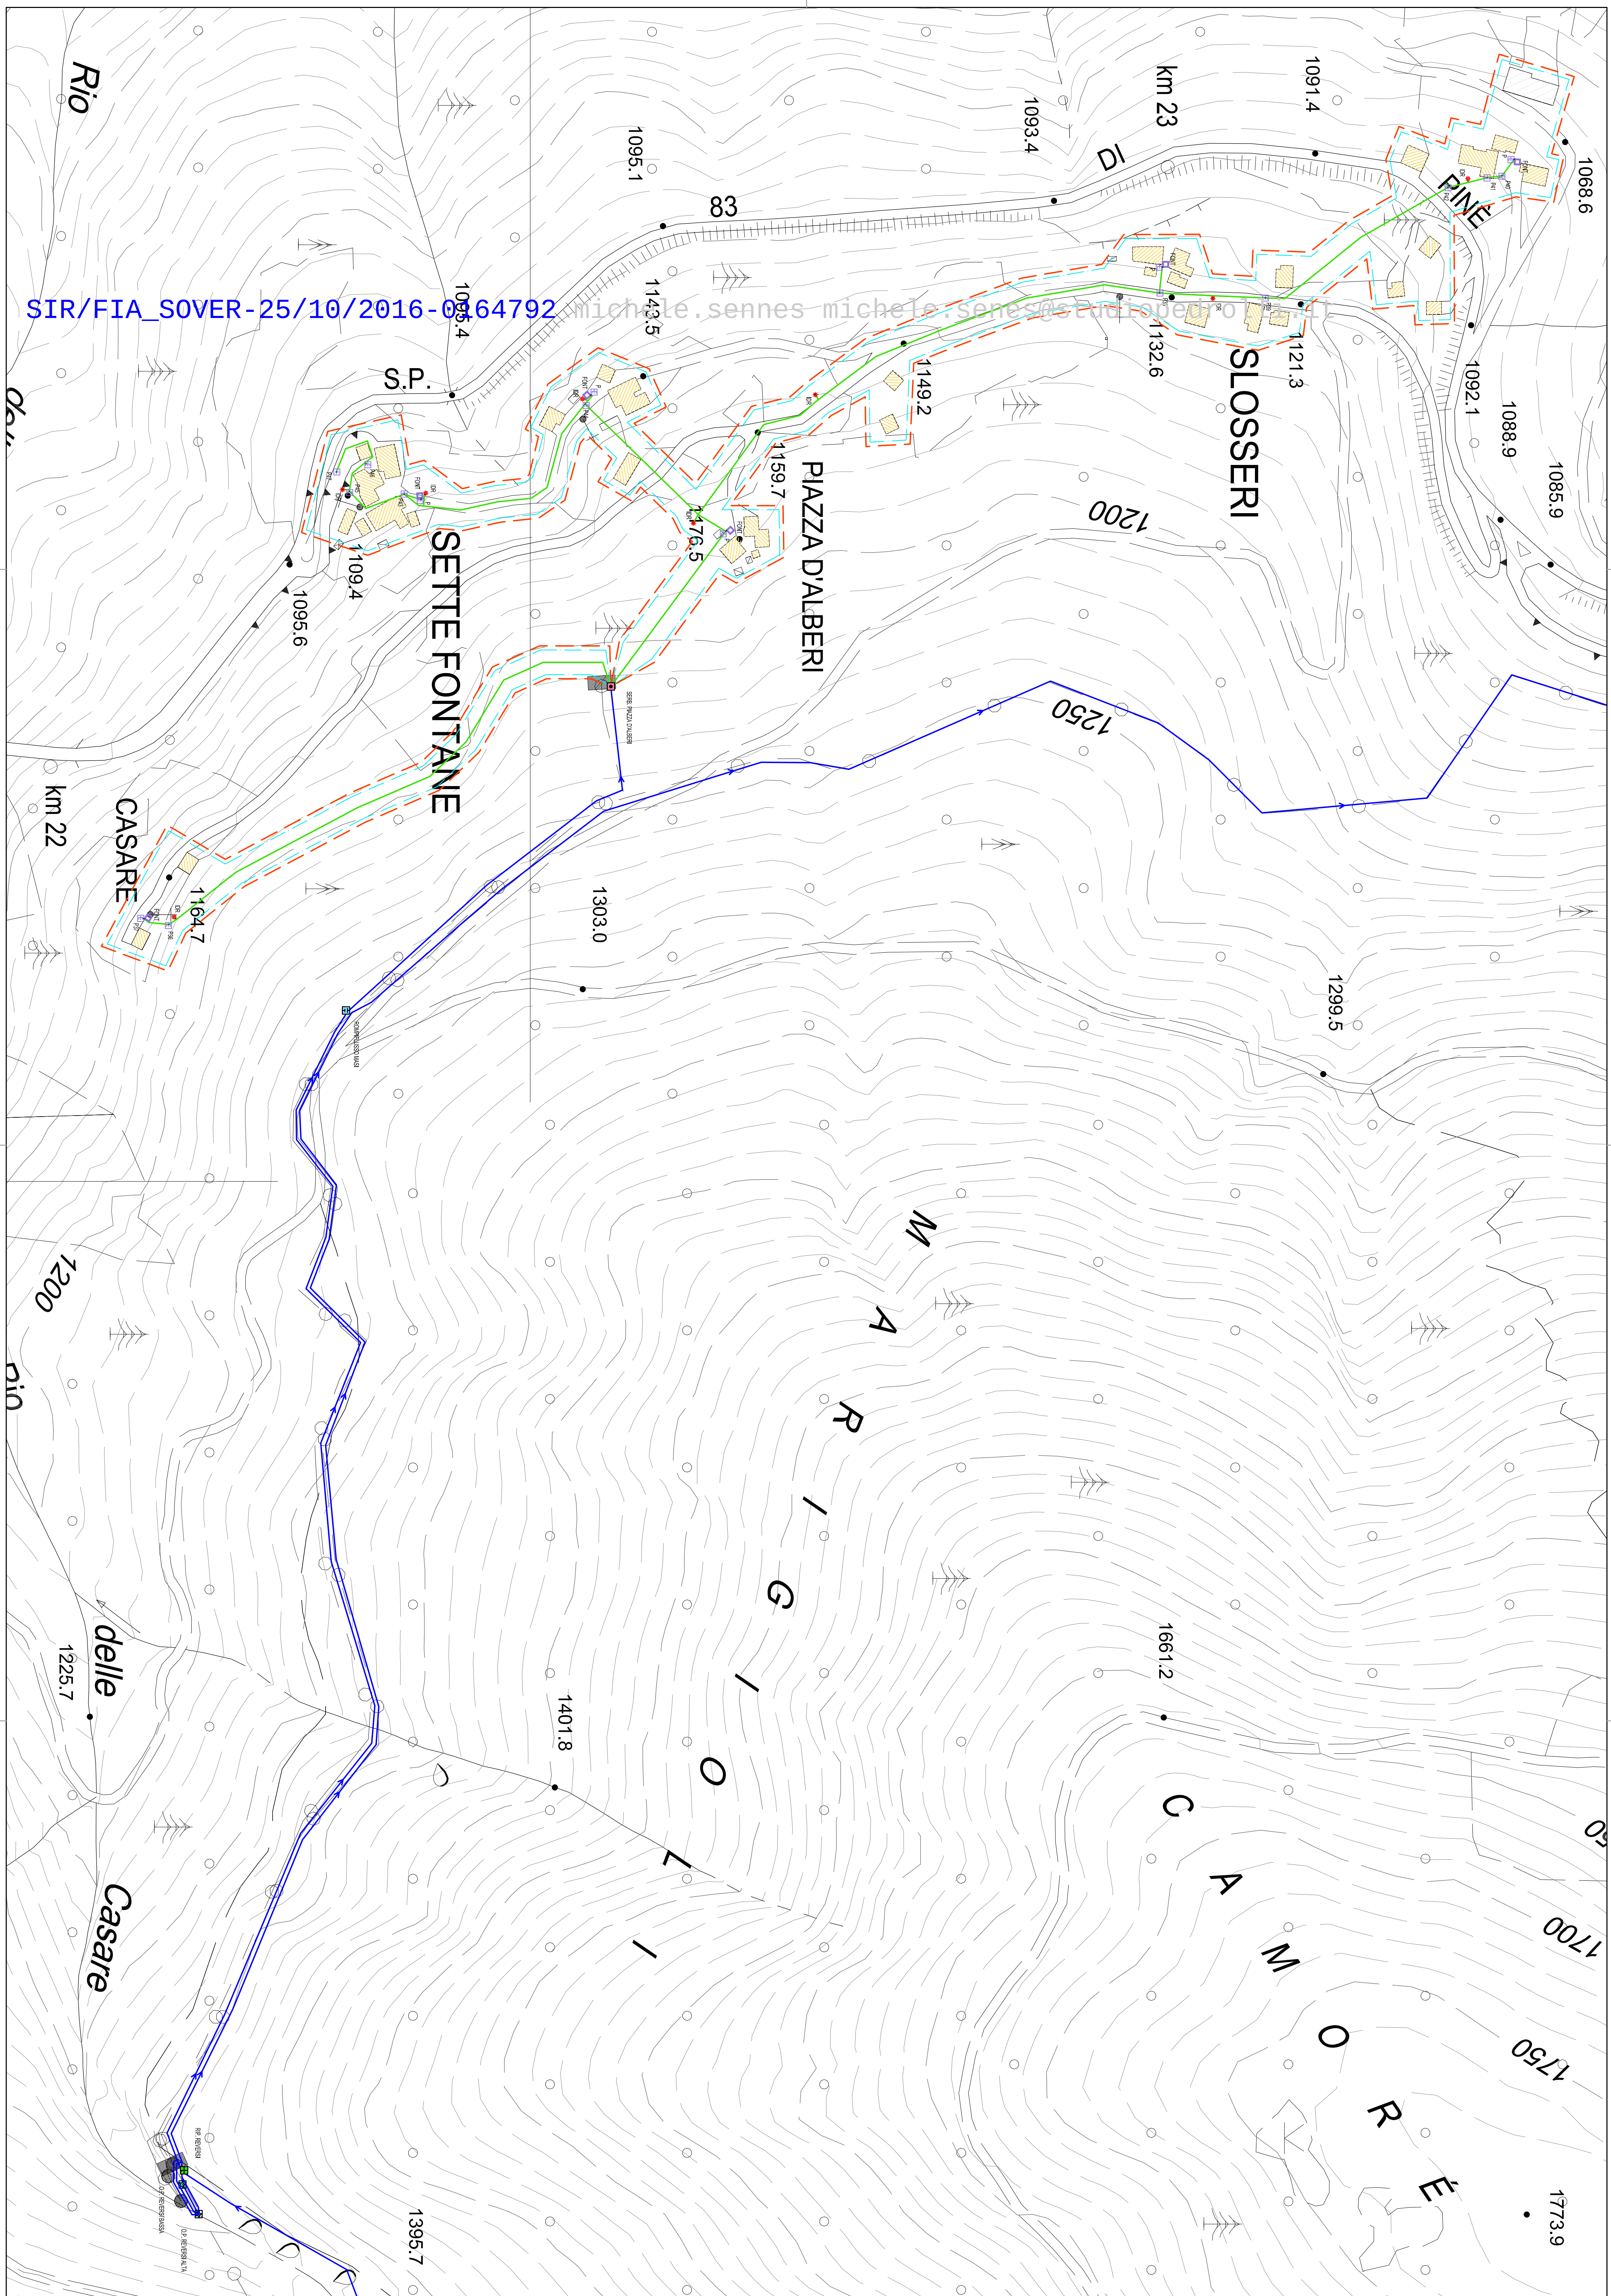


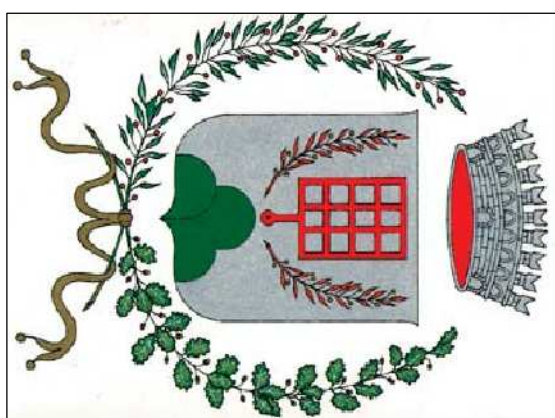

LEGENDA - POZZETTO DI MANOVRA - POZZETTO CON RIDUTTORE DI PRESSIONE - POZZETTO DI CHIUSURA DISTRETTO - POZZETTO DI DISTRIBUZIONE - POZZETTO DI SERATO - POZZETTO SCARICO DI FONDO - POZZETTO DRANTE - IRPANTE - FONTANA - PUNTO DI CONFLUENZA - UTENZA SENSIBILE - PIANTO DI PRELIEVO PER ANALISI - AREA D'UTENZA - DISTRETTO - COMODOTTA DI ADOZIONE - COMODOTTA DISTRIBUZIONE - SERBATOIO - SERBATOIO CON TRATTAMENTO - SERBATOIO CON CENTRALINA IDROELETTRICA - PARTITORE - PARTITORE CON TRATTAMENTO - CAPTAZIONE DA SOGGERNTE - CAPTAZIONE DA SOGGERNTE CON TRATTAMENTO - CAPTAZIONE DA POZZO - CAPTAZIONE DA POZZO CON TRATTAMENTO - STAZIONE DI POMPA/GGIO - IMPIANTO DI TRATTAMENTO - PRELIEVO DA ALTRO ACQUEDOTTO - GESTIONE AD ALTRO ACQUEDOTTO - ROMPEFUSO - ZONA DI TUTELA ASSOLUTA					
LIBRETTO DI ACQUEDOTTO PROVINCIA AUTONOMA DI TRENTO ACQUEDOTTO DEL COMUNE DI SOVER					
 Comune di Sover					
DATA novembre 2014	DESCRIZIONE INVOCA PLANIMETRIA RETE DI DISTRIBUZIONE I/4 MASI	N° INVOKA 01/SPED7-1			
SOGA 1:2000		VERSIONE 1°			
TECNICO RESPONSABILE NUDO dott. ing. DIEGO PALAZZI STUDIO TECNICO D'INGEGNERIA Via Guido Sertini, 1/1 - 38043 Chiusa (TN) Tel. 0461/680079 - cell. 3402541068 E-mail: diego.palazzi@studioat.it		PRIMA TECNICO RESPONSABILE NUDO PRIMA TECNICO RESPONSABILE RITE GESTORE			