


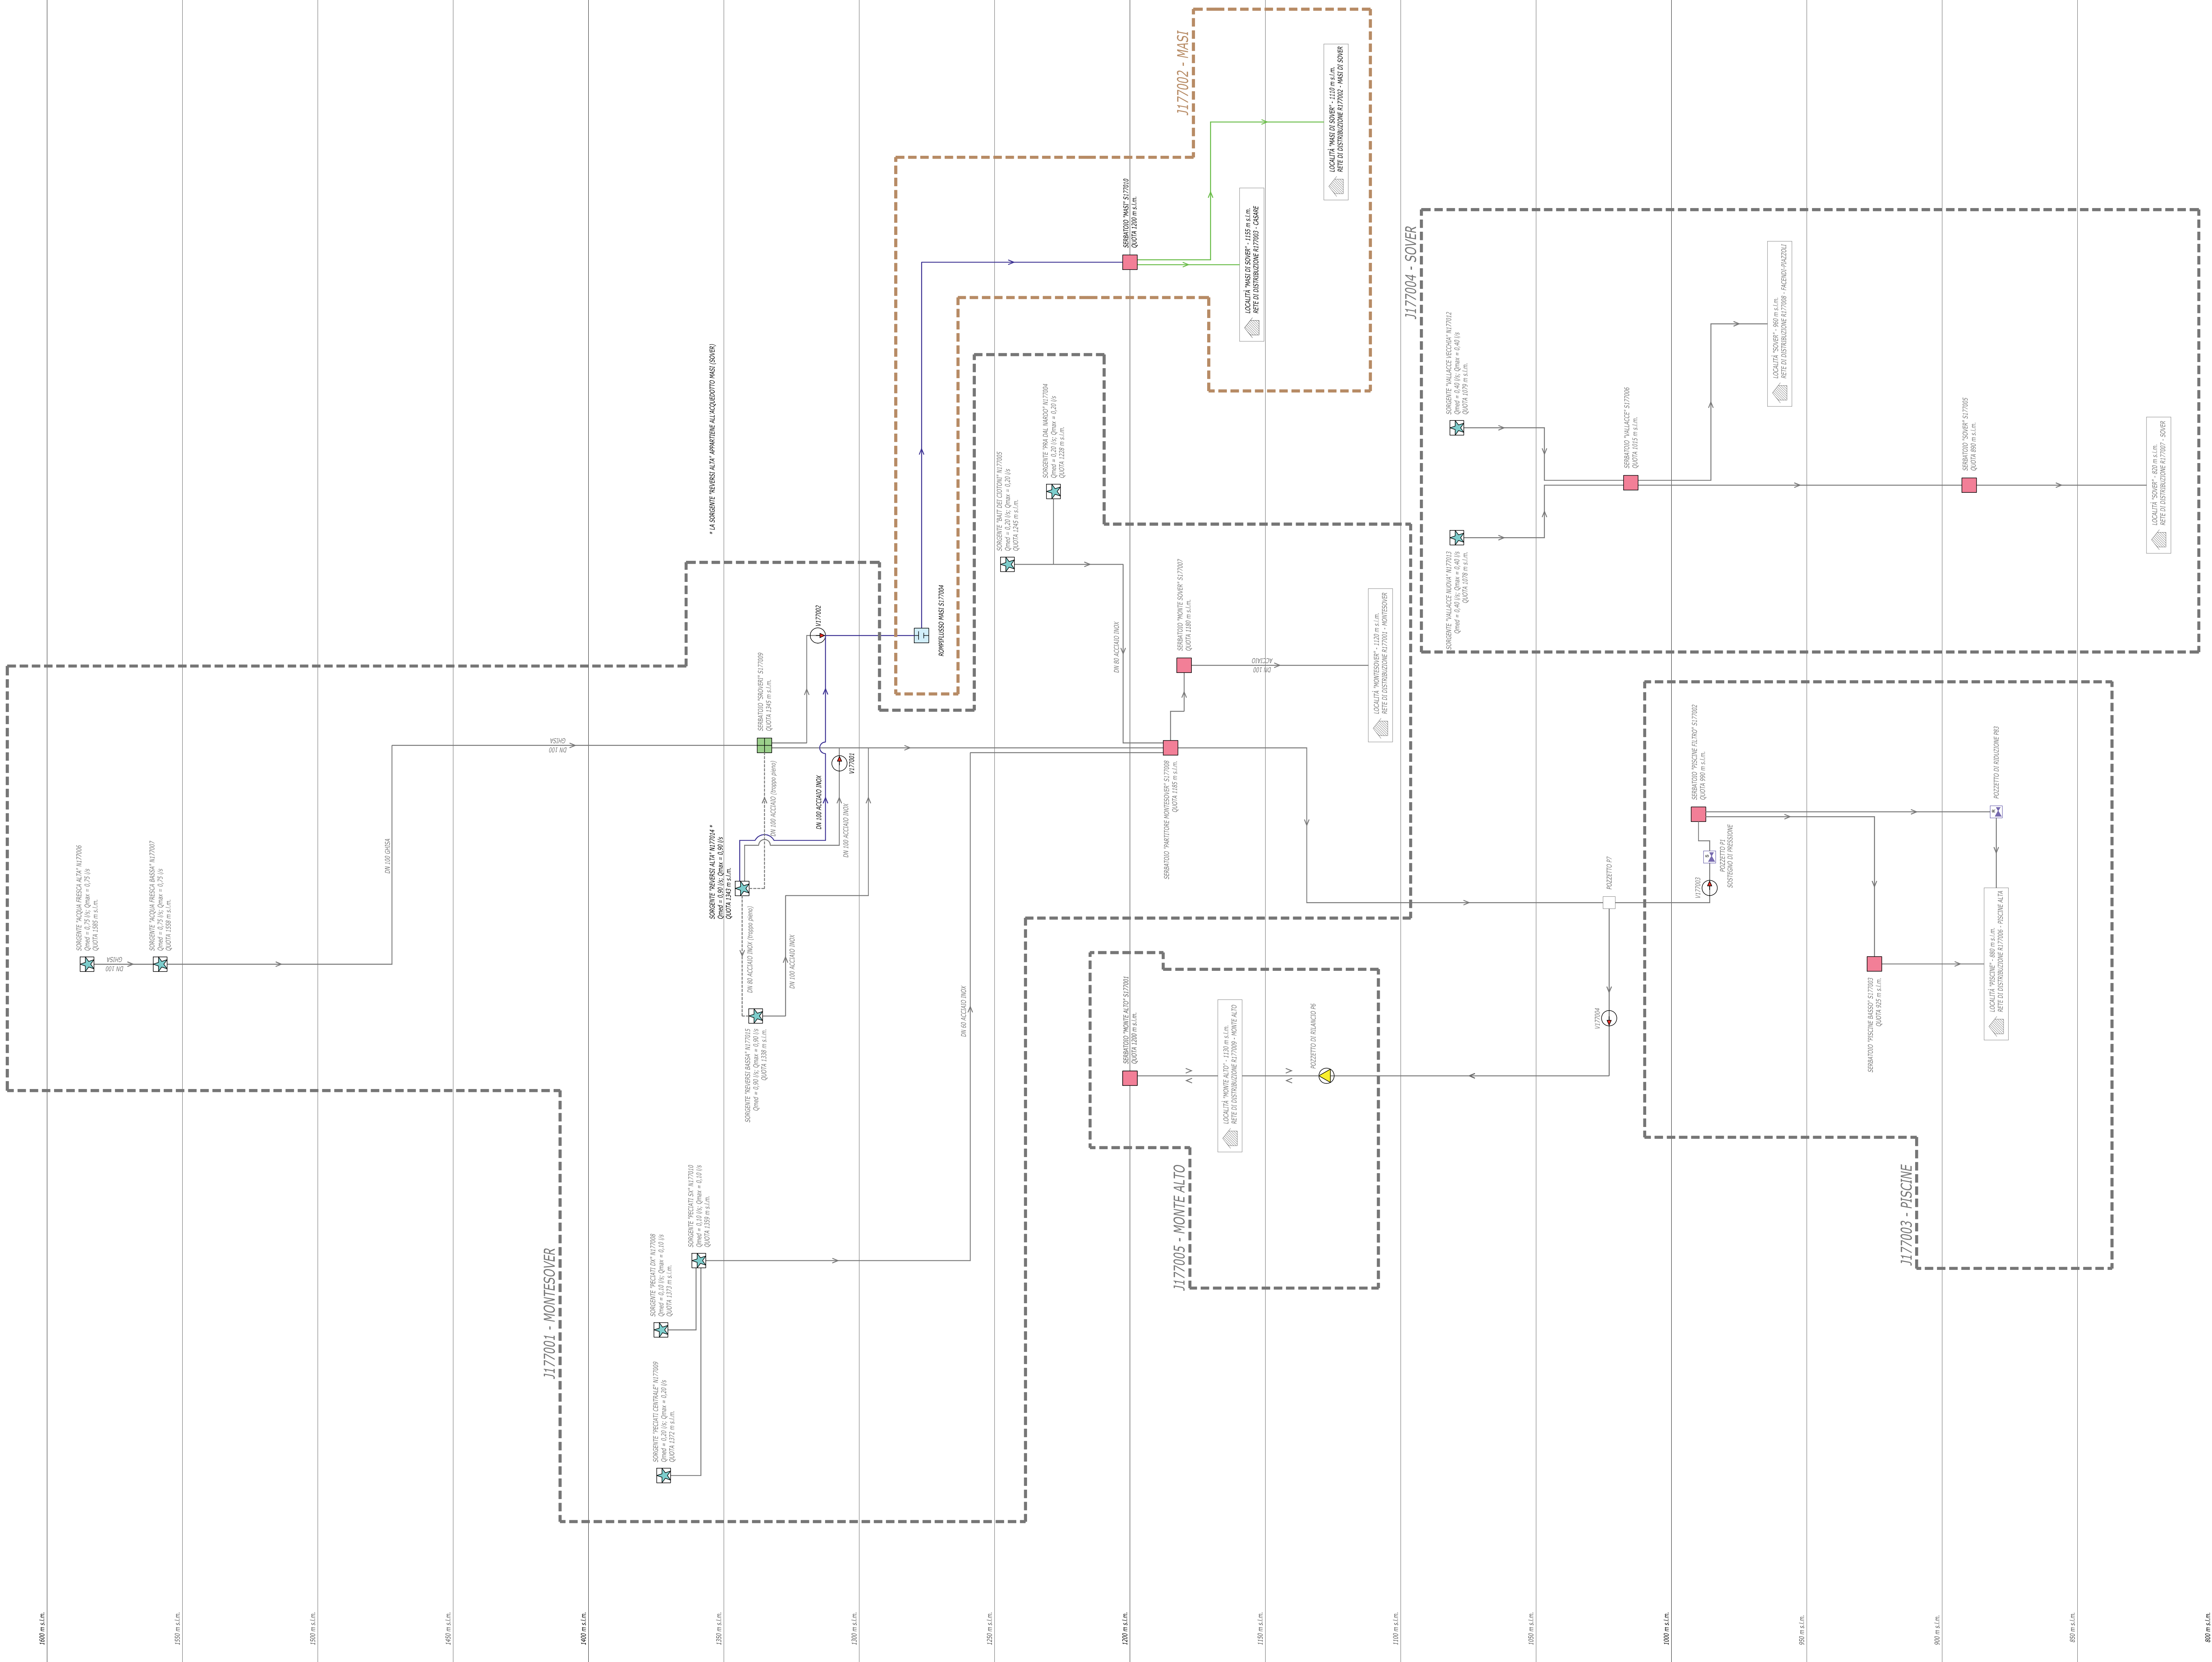

LEGENDA:

- SERBATOIO
- SERBATOIO CON TRATTAMENTO
- SERBATOIO CON TRATTAMENTO DIRETTORIA
- PARTITORE
- CAPTAZIONE DA TRATTAMENTO
- CAPTAZIONE DA SORGENTE
- CAPTAZIONE DA SORGENTE CON TRATTAMENTO
- CAPTAZIONE DA POZZO
- CAPTAZIONE DA POZZO CON TRATTAMENTO
- CAPTAZIONE DA ACQUA SUPERFICIALE

- STAZIONE DI POMPAGGIO
- IMPIANTO DI TRATTAMENTO
- PRELIEVO DA ALTRO ACQUEDOTTO
- CESIONE AD ALTRO ACQUEDOTTO
- ROMPELUSO
- POZZETTO CON BRITTORE DI PRESSIONE
- POZZETTO CON SOSTEGNO DI PRESSIONE
- CONDOTTA DI ADDUZIONE
- CONDOTTA DI DISTRIBUZIONE
- DIRITTO

LIBRETTO DI ACQUEDOTTO

PROVINCIA DI TRENTO
ACQUEDOTTO
"Masi" J117002
Comune di Sover

DESCRIZIONE TAVOLA

DATA:
Febbraio 2017

SCALA:

N° TAVOLA:

02/SPE01

VERSIONE:

SCHEMA IDRAULICO

TECNICO RESPONSABILE RILIEVO:

Dott. Ing. Diego Pedrolli

FIRMA TECNICO RESPONSABILE RILIEVO:

F. VITA, 044 - 044 - 044

TECNICO RESPONSABILE ENTE GESTORE:

FIRMA TECNICO RESPONSABILE ENTE GESTORE: