
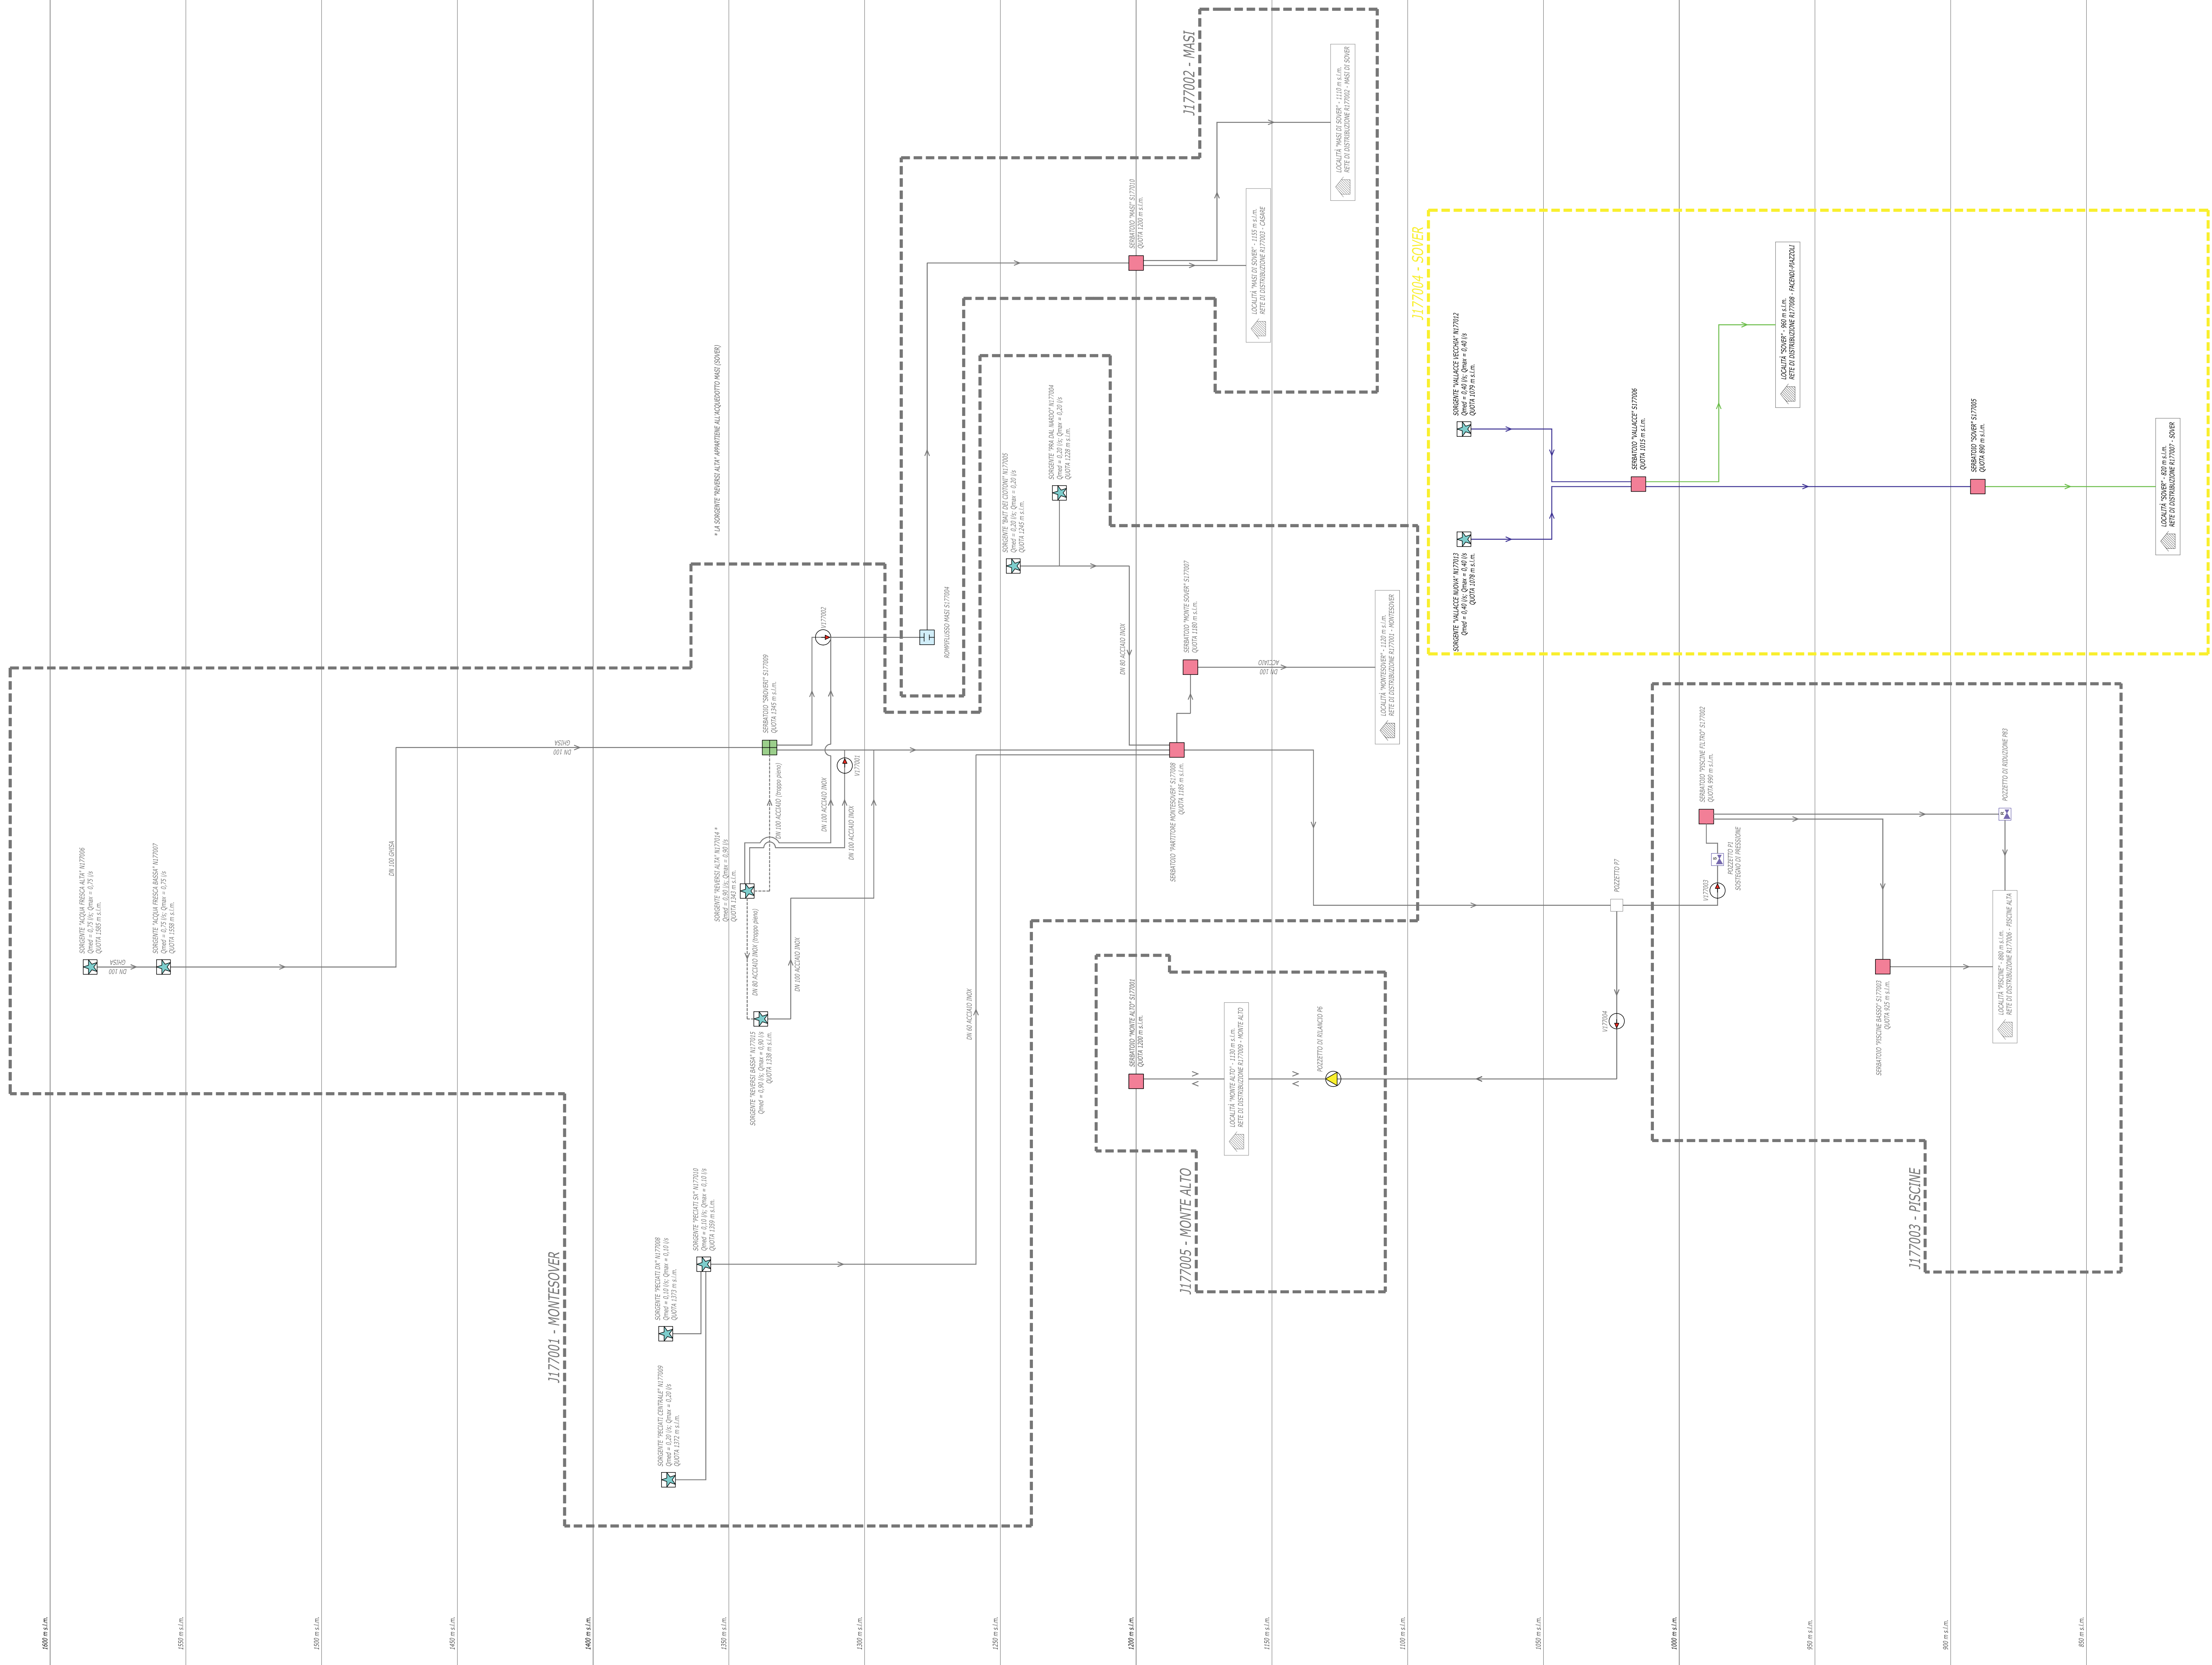


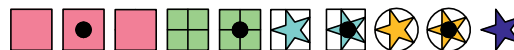

LEGENDA:  SERBATOIO SERBATOIO CON TRATTAMENTO SERBATOIO CON CENTRALINA IDROELETTRICA PARTIRE PARTITORE CON TRATTAMENTO CAPTAZIONE DA SORGENTE CAPTAZIONE DA SORGENTE CON TRATTAMENTO CAPTAZIONE DA POZZO CAPTAZIONE DI POZZO CON TRATTAMENTO CAPTAZIONE DA ACQUA SUPERFICIALE	STAZIONE DI POMPAGGIO IMPIANTO DI TRATTAMENTO PRELIEVO DA ALTRO ACQUEDOTTO CESSIONE AD ALTRO ACQUEDOTTO RIMPIGLISSO POZZETTO CON RIDUTTORE DI PRESSIONE POZZETTO CON SOSTEGNO DI PRESSIONE CONDOTTA ADIUTIVA CONDOTTA DISTRIBUZIONE DISTRETTO	N° TAVOLA: 02/SPE01 VERSIONE:
	DATA: Febbraio 2017 Scala:	DESCRIZIONE TAVOLA: SCHEMA IDRAULICO
TECNICO RESPONSABILE RILEVIO: Dott. Ing. Diego Pedrolli	FIRMA TECNICO RESPONSABILE RILEVIO: 	N° VOTO (04/4 - 5/5) = 4,00/5,00 (Voto: 4,00/5,00)
TECNICO RESPONSABILE ENTE GESTORE:	FIRMA TECNICO RESPONSABILE ENTE GESTORE:	