



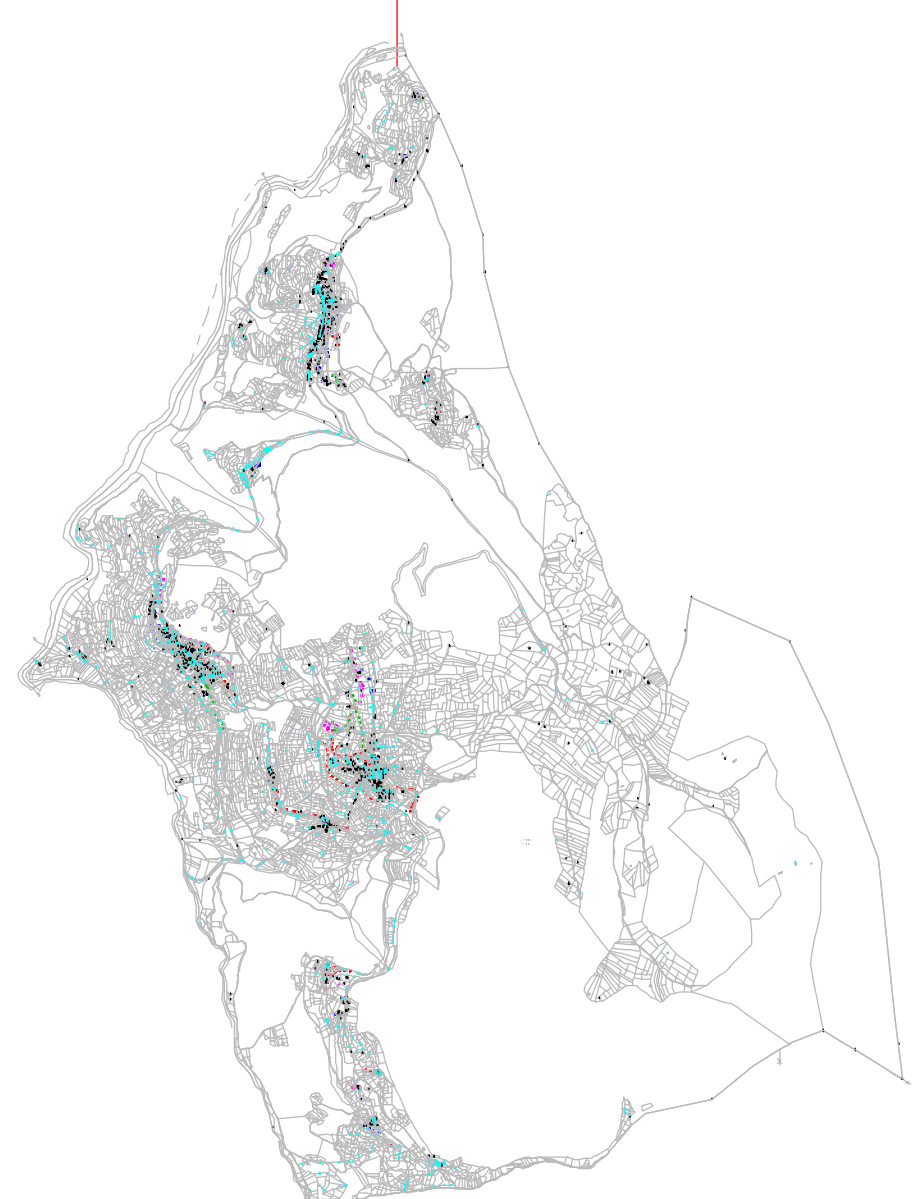

PROVINCIA DI TRENTO
COMUNE DI SOVER

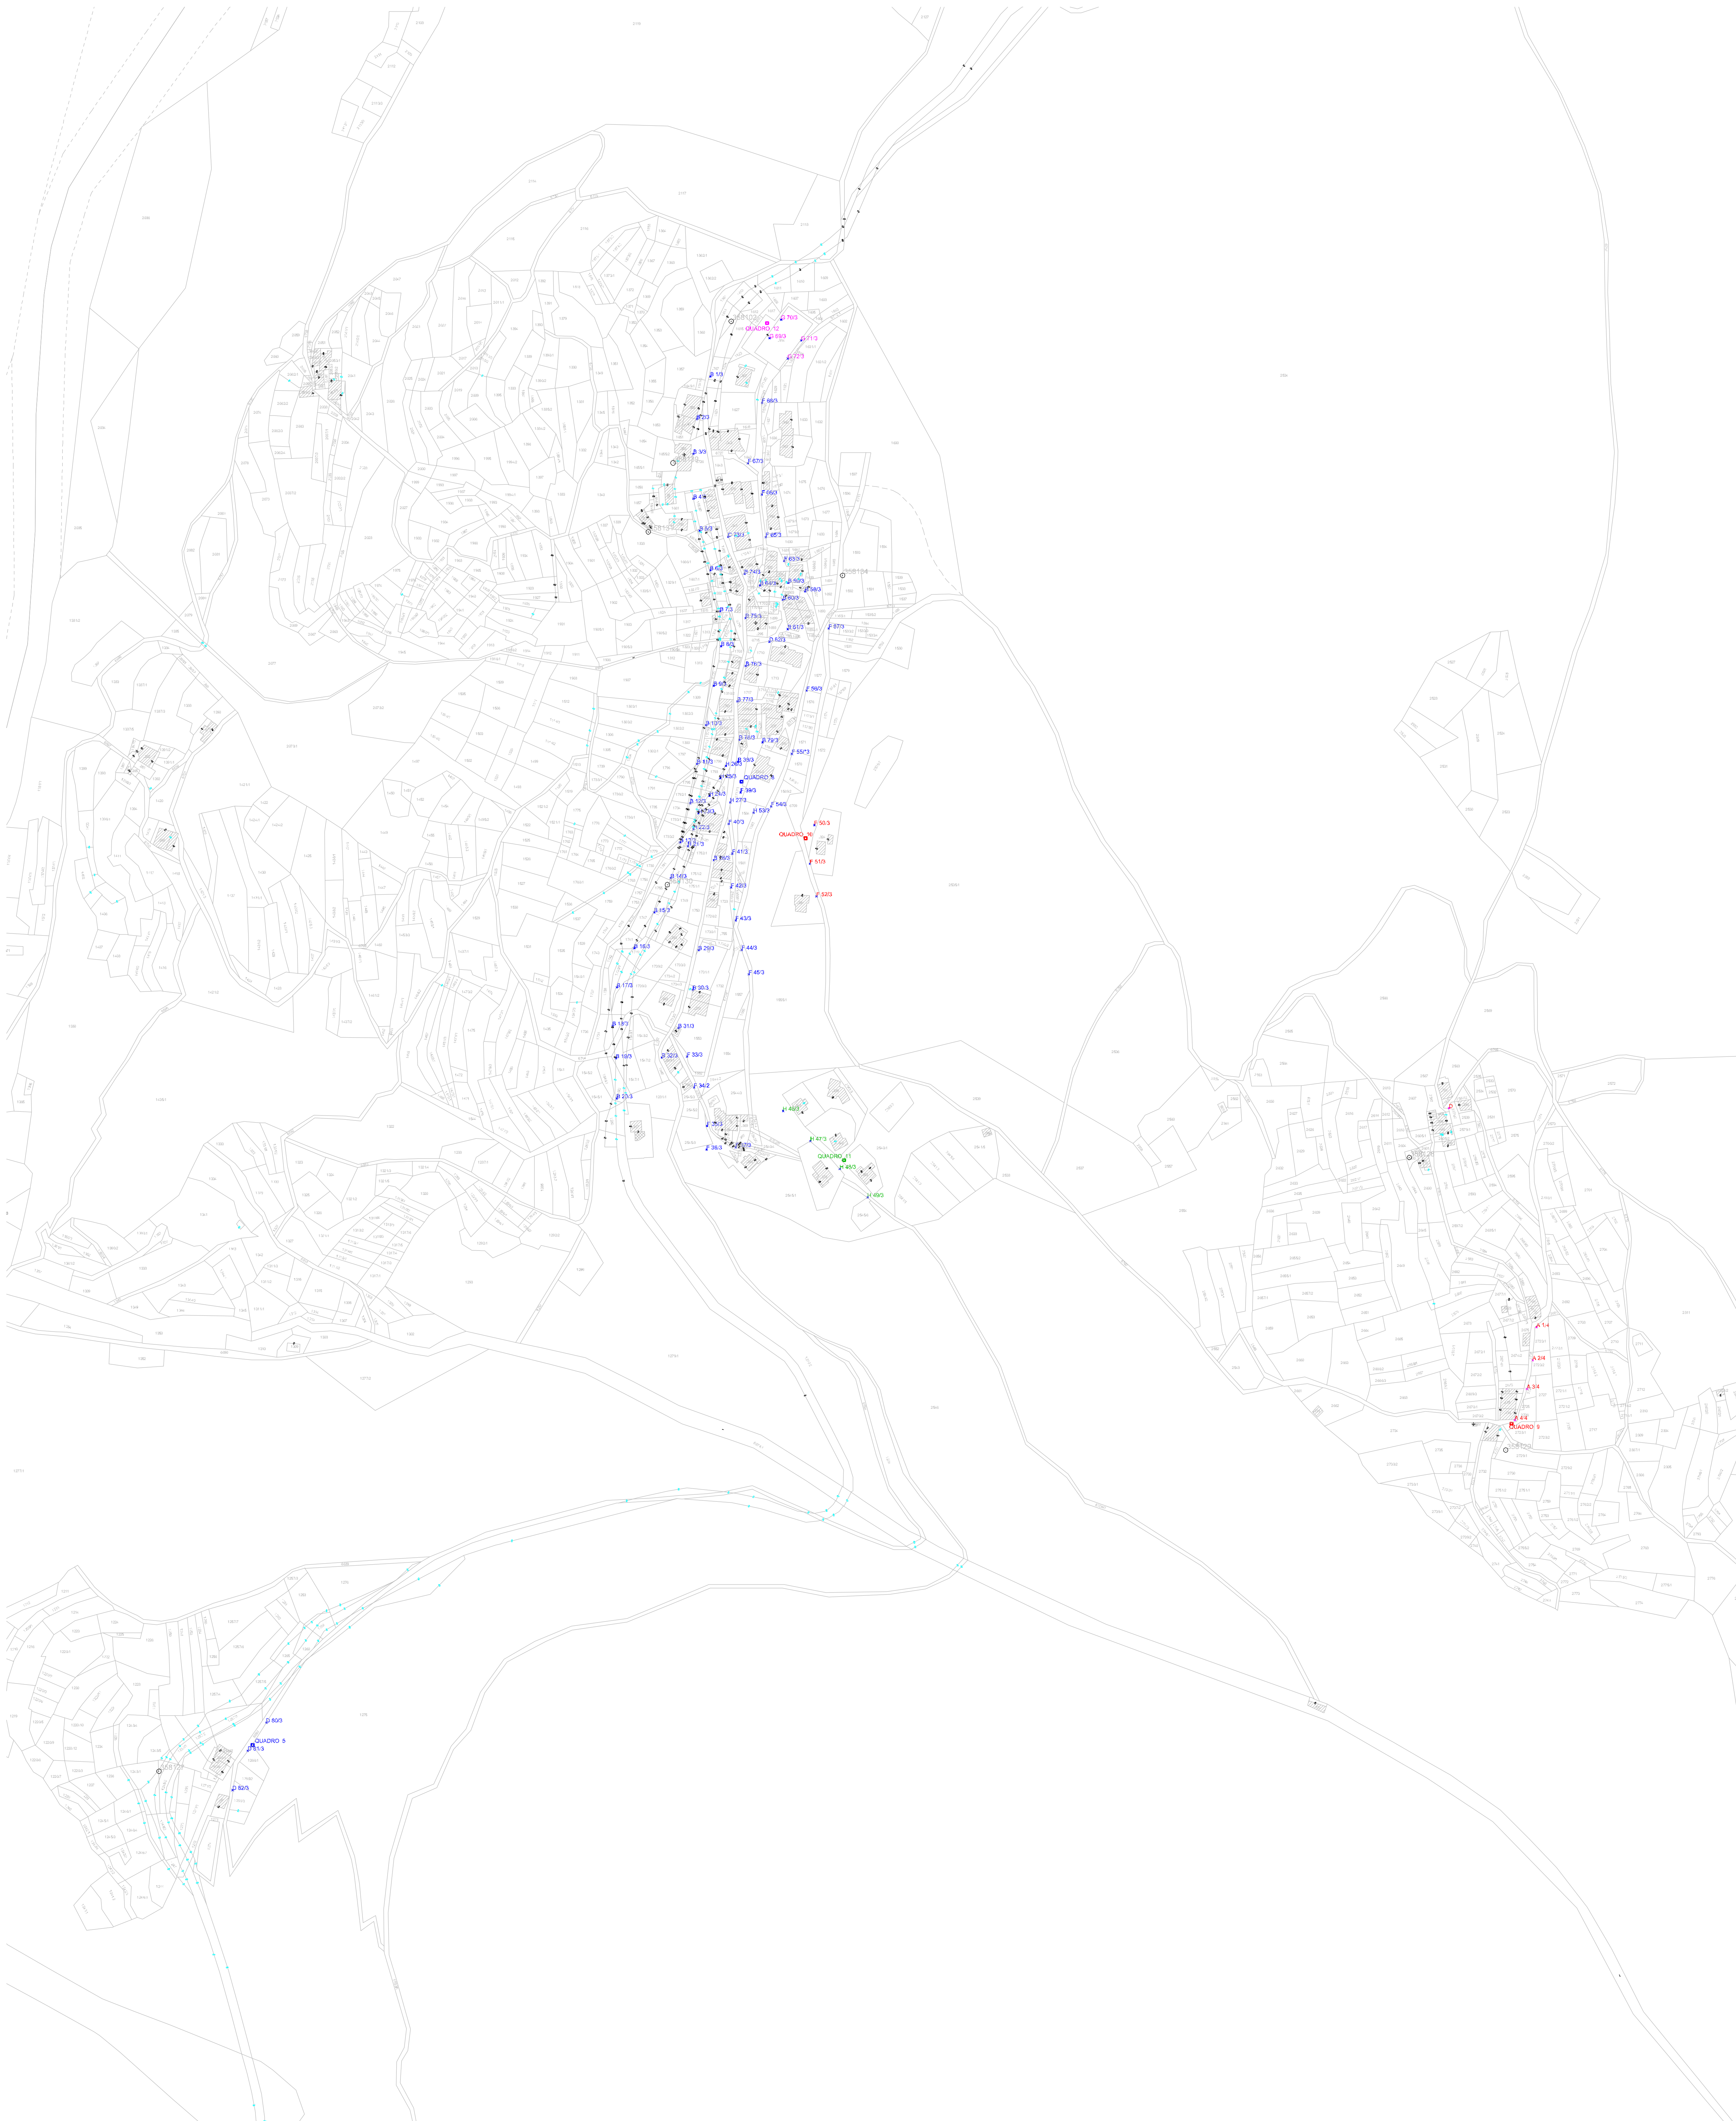

PRIC
PIANO REGOLATORE
ILLUMINAZIONE COMUNALE

PLANIMETRIA GENERALE

01

1:2000

Il committente: **WALDHAUS ENGINEERING**
INGEGNERIA ARCHITETTURA URBANISTICA
Via Varesina, 12 - 38033 Cavalese (TN) - email: cickonard@walde.it - tel: 0461 957894 - 339887591